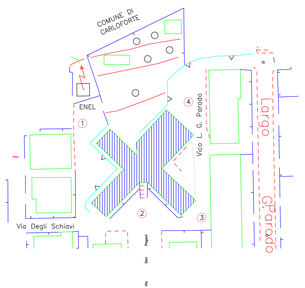

PROSPETTO –2–

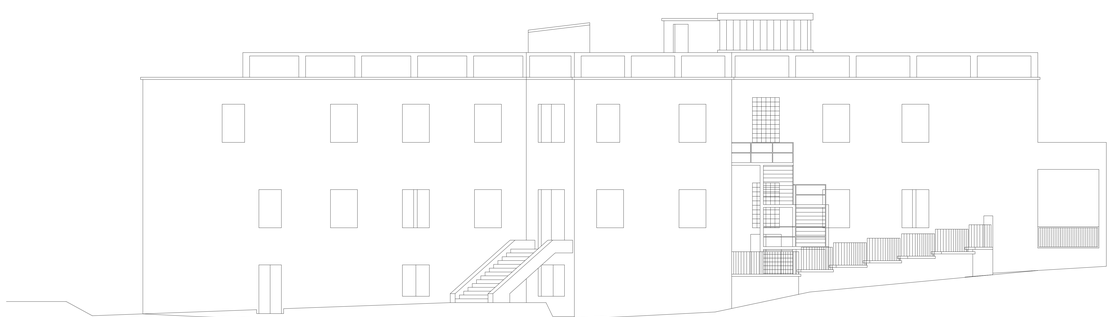

PROSPETTO –3–

SERVIZIO SANITARIO NAZIONALE - REGIONE SARDEGNA

ASL N° 7 CARBONIA

Delibera di Giunta Regionale 22-10-2011 n. 42/3
POR FESR 2007/2013 - ASSE II OBIETTIVO OPERATIVO 2.2.2, LINEA DI ATTIVITA' 2.2.2. b)

PROGETTO PRELIMINARE
CASA DELLA SALUTE
DI CARLOFORTE

IL DIRETTORE GENERALE DELL'ASL CARBONIA *Dott. Maurizio CALAMIDA*	DATA GIUGNO 2013
PROGETTO DELL'UFFICIO TECNICO AZIENDALE: Ing. Brunello VACCA Ing. Cristian COCCO Geom. Paolo PODDA	SCALA 1:100
IL RESPONSABILE DEL PROCEDIMENTO: Geom. Paolo PODDA	ELABORATO: N. 10 PROSPETTO 2 e PROSPETTO 3