


COMUNE DI GIBA
STRALCIO DI MAPPA CATASTALE scala 1/2000
foglio D4 mappali 637 - 639

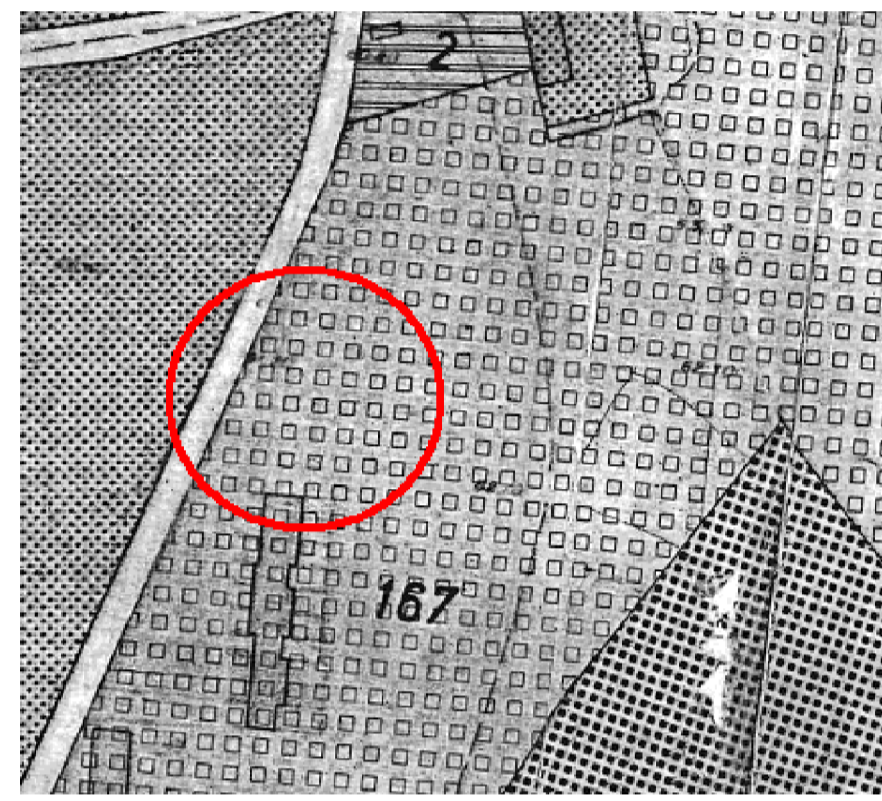

PROGR. DI FABBRICAZIONE scala 1/2000

La Sardegna cresce con l'Europa

AZIENDA A.S.L. 7
CARBONIA


Progetto cofinanziato dall'Unione Europea
FESR - Fondo Europeo di Sviluppo Regionale
POR FESR 2007/2013 - ASSE II - OBIETTIVO OPERATIVO 2.2.2, linea di attività 2.2.2.b

CASA DELLA SALUTE DI GIBA


PROGETTO PRELIMINARE

N. 9 Stato di progetto


PROGETTISTI Ing. Brunello VACCA Ing. Cristian COCCO Geom. Giuseppe ARU	IL DIRETTORE GENERALE Dott. Maurizio CALAMIDA
RESPONSABILE UNICO DEL PROCEDIMENTO Geom. Giuseppe ARU	Data _____

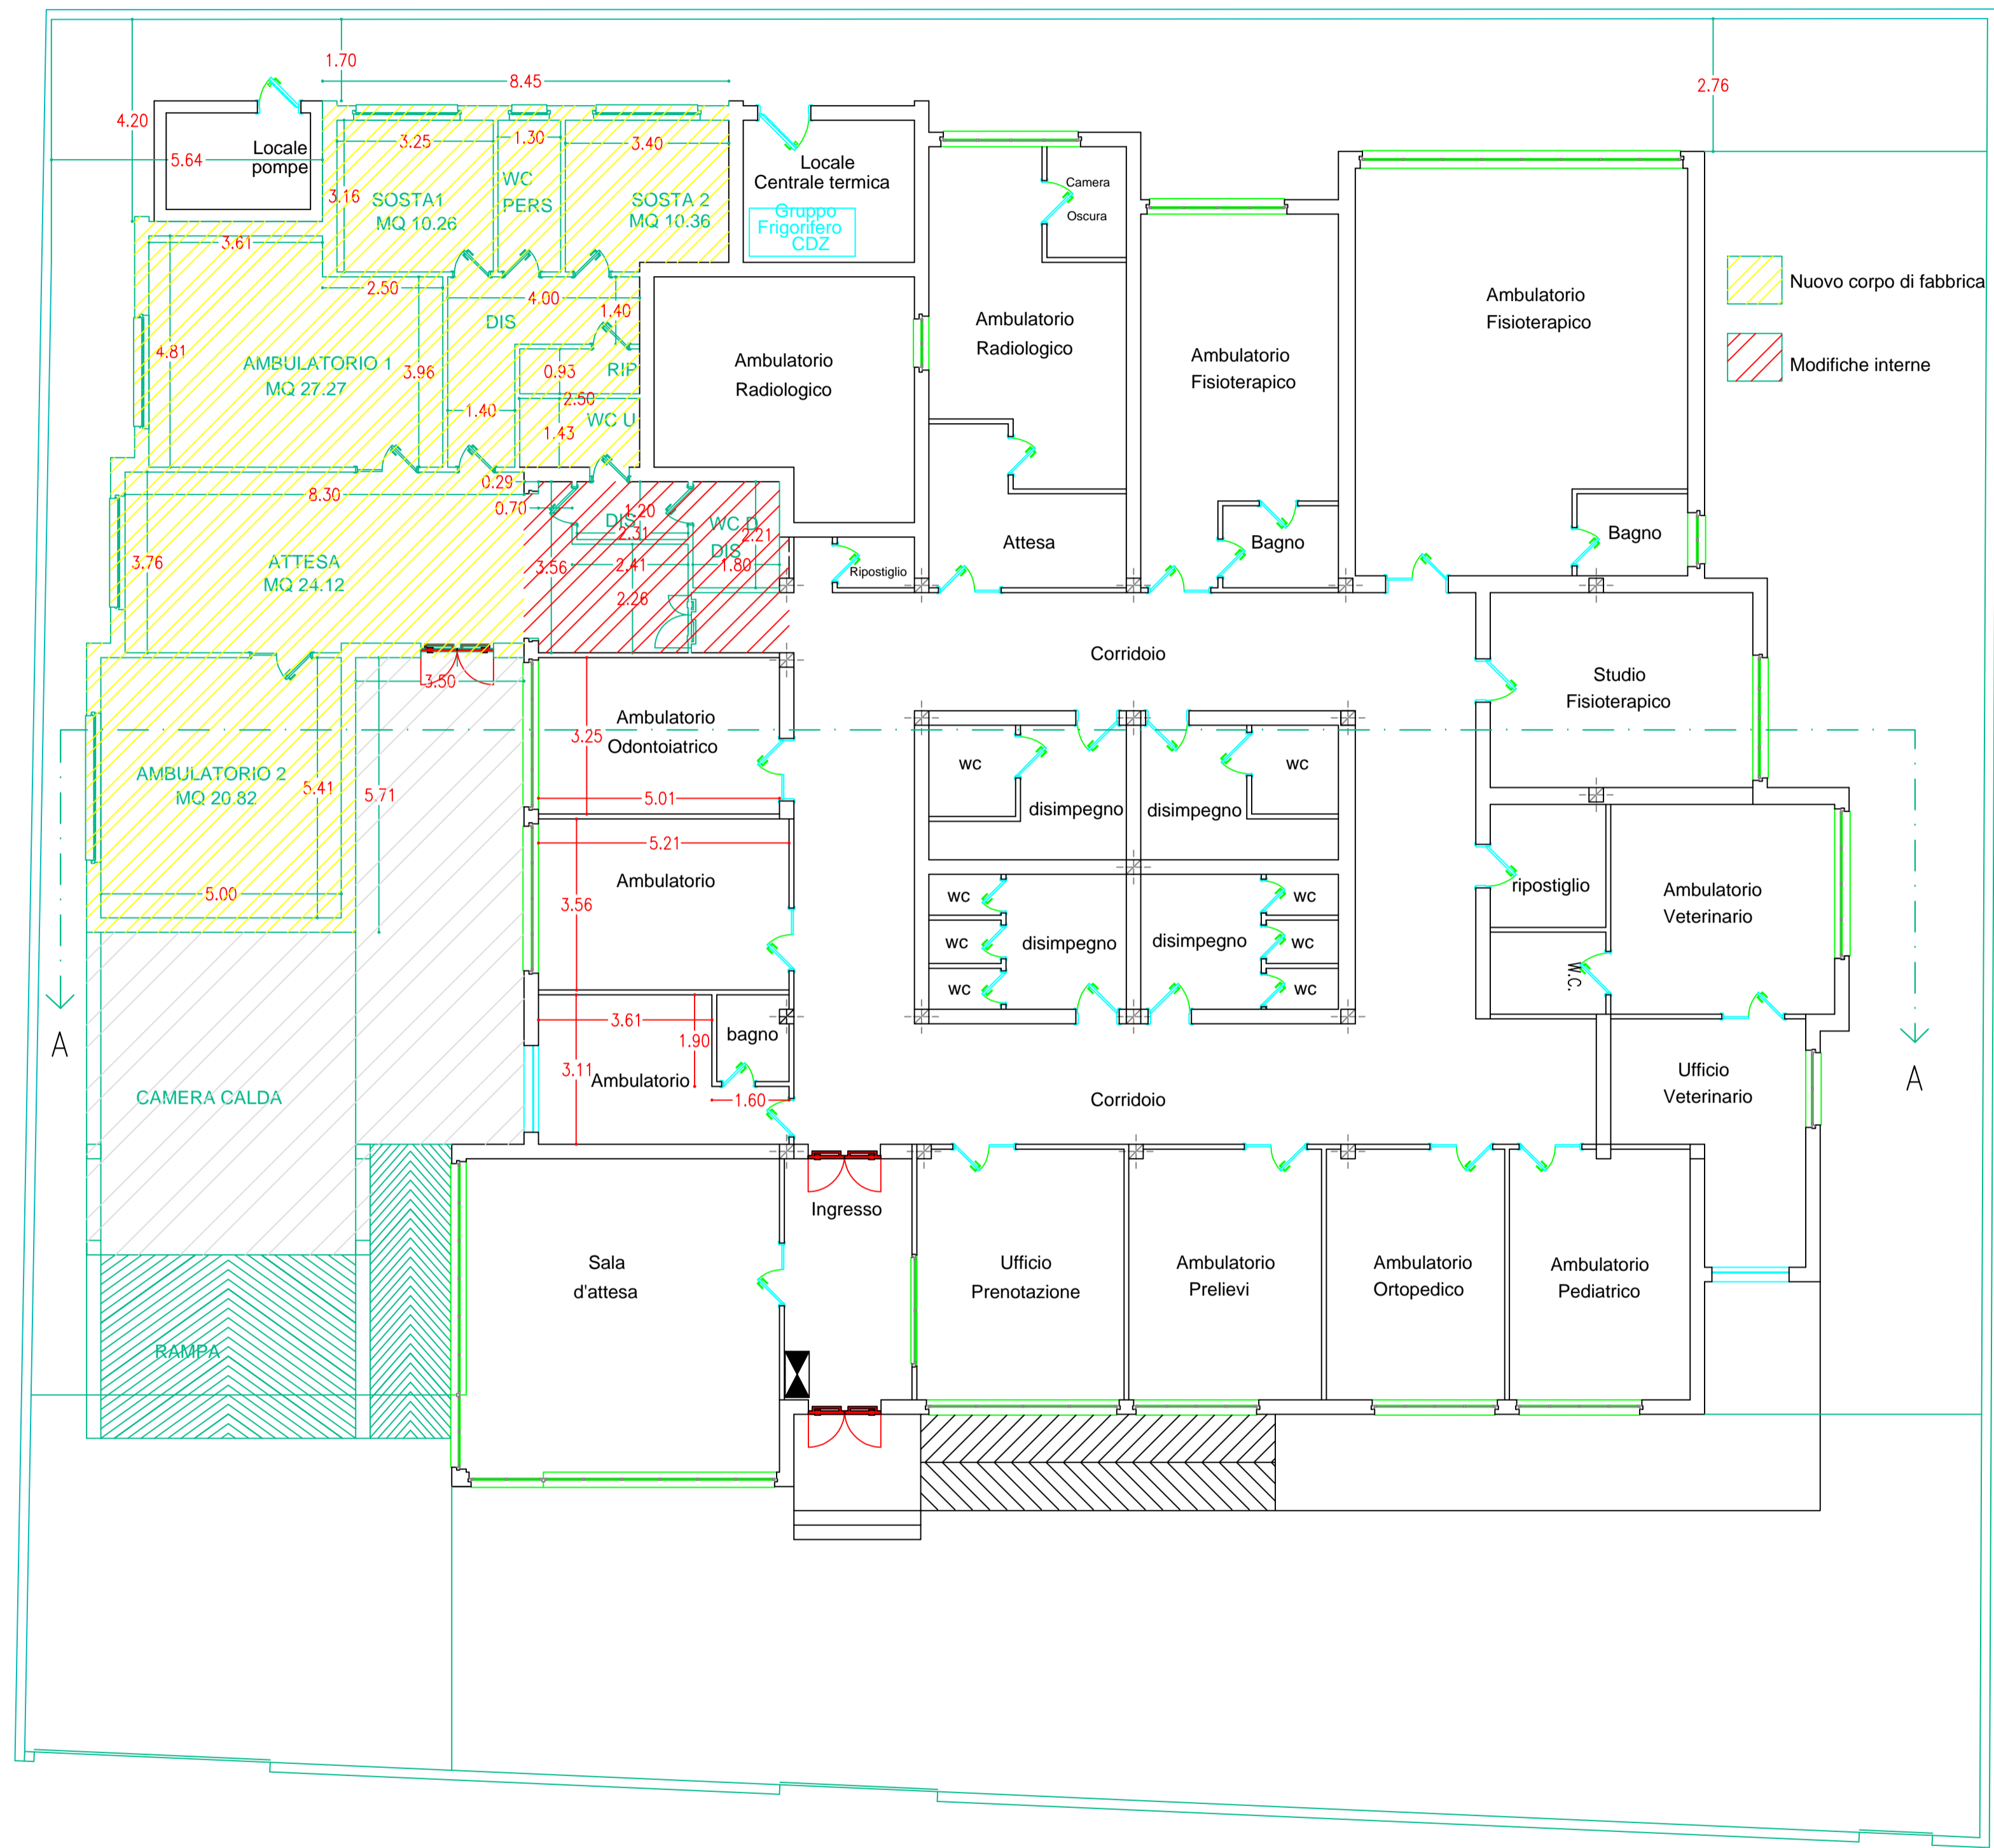


PIANTA STATO DI PROGETTO

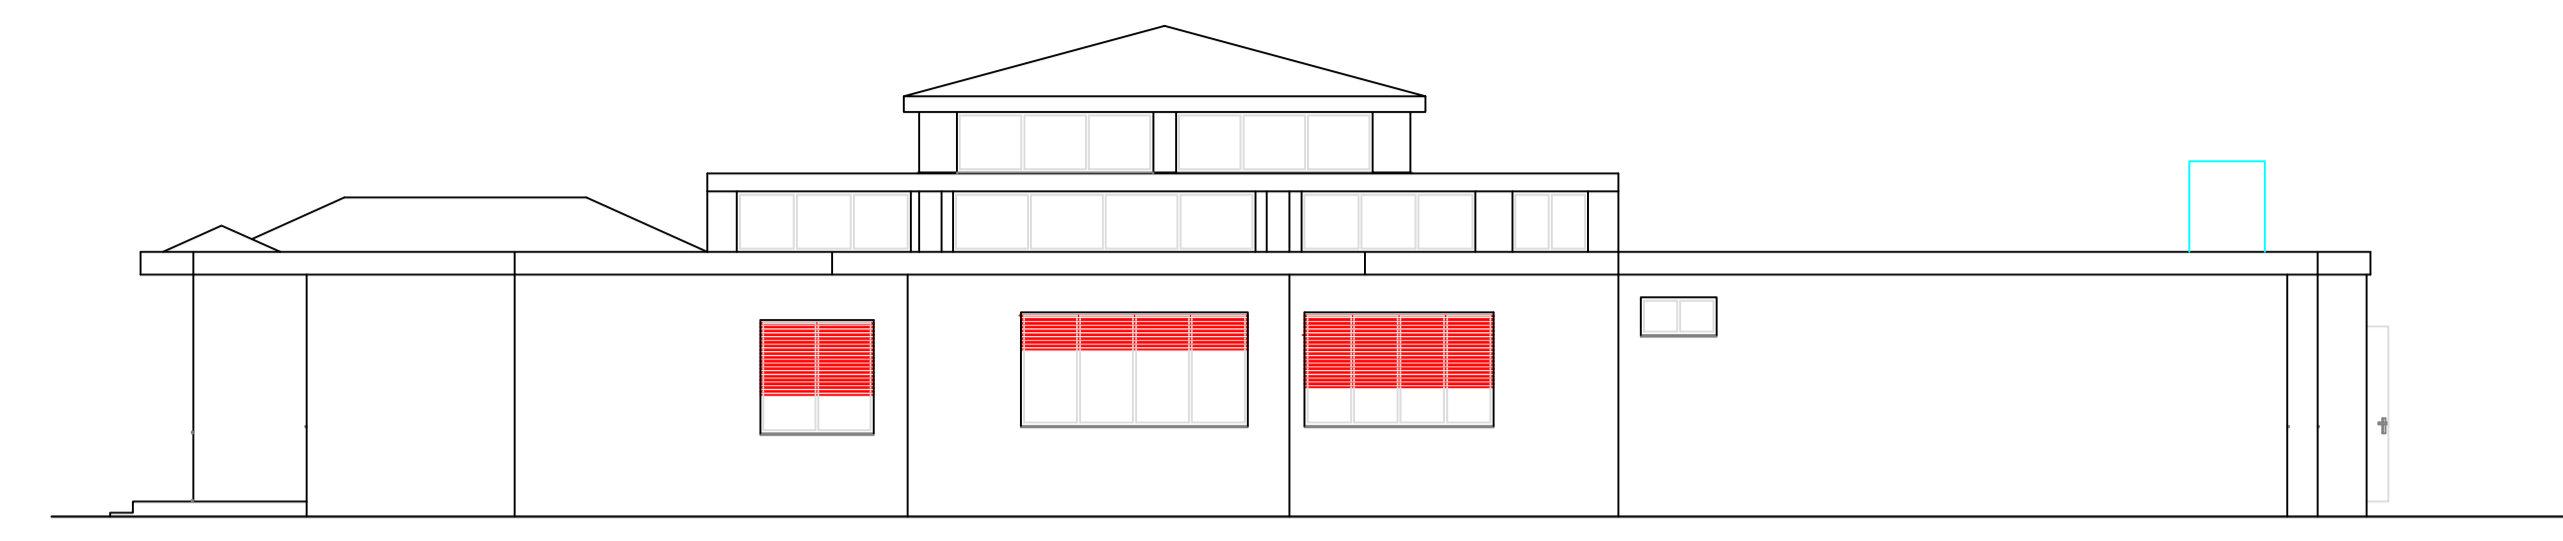


PROSPETTO SUD

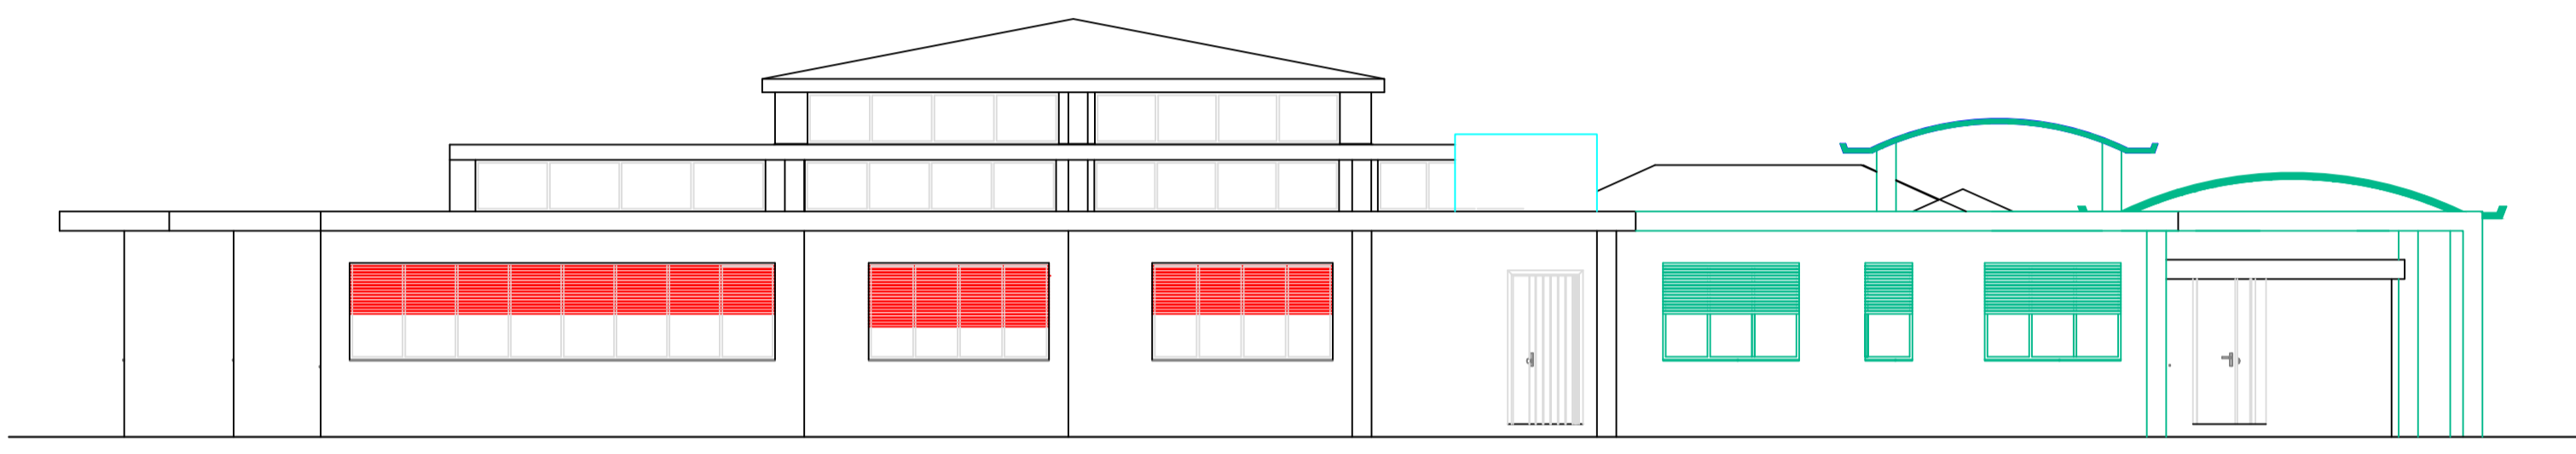



PROSPETTO EST

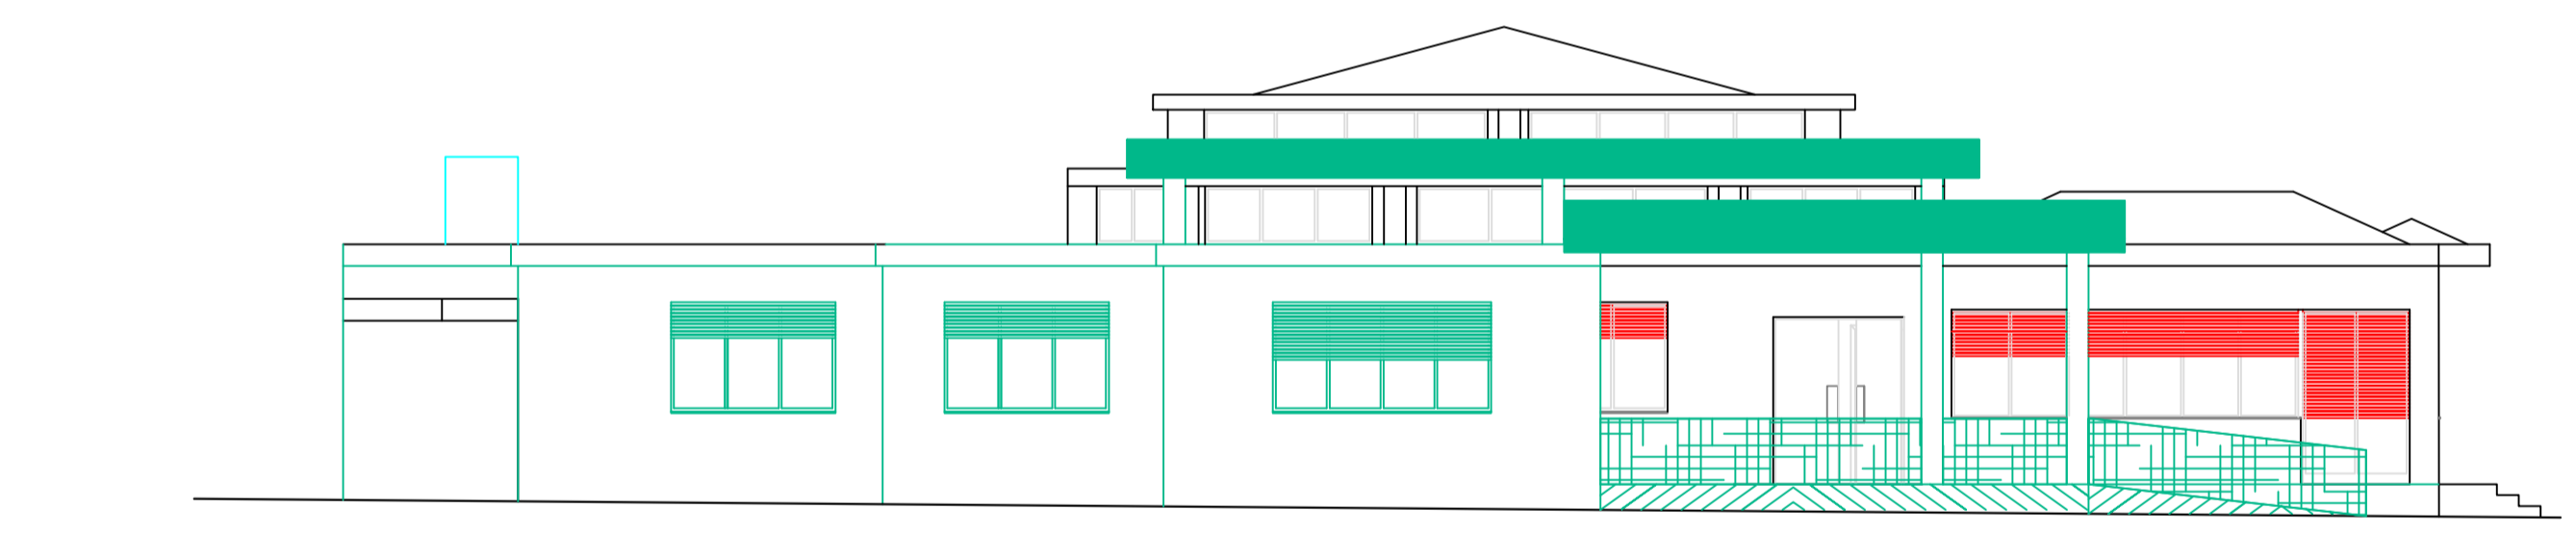


PROSPETTO NORD

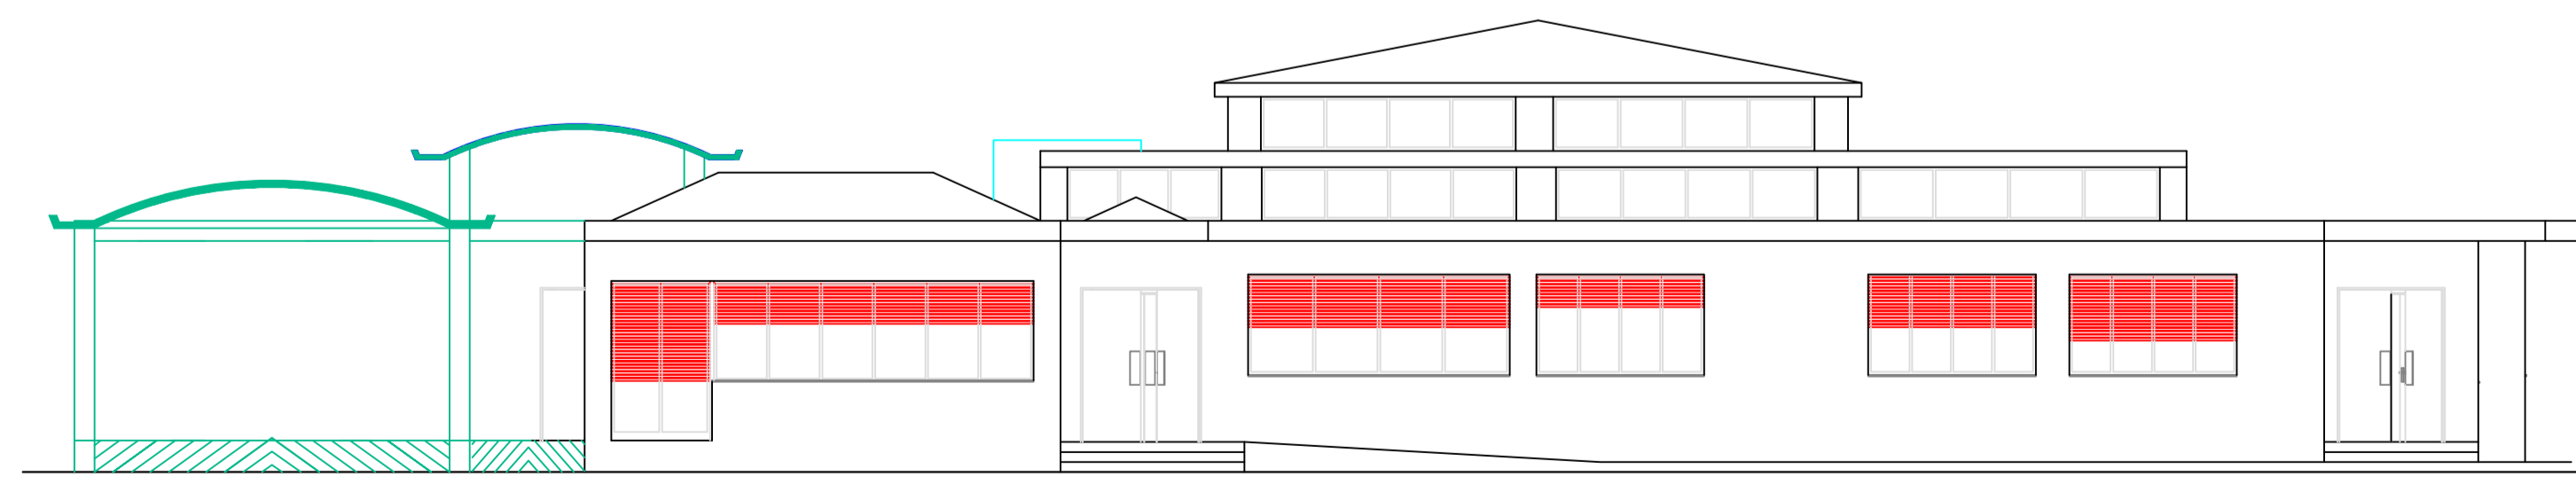


PROSPETTO OVEST

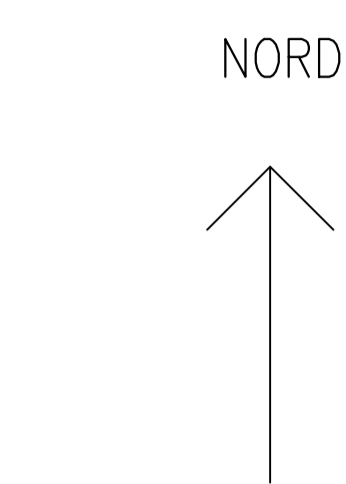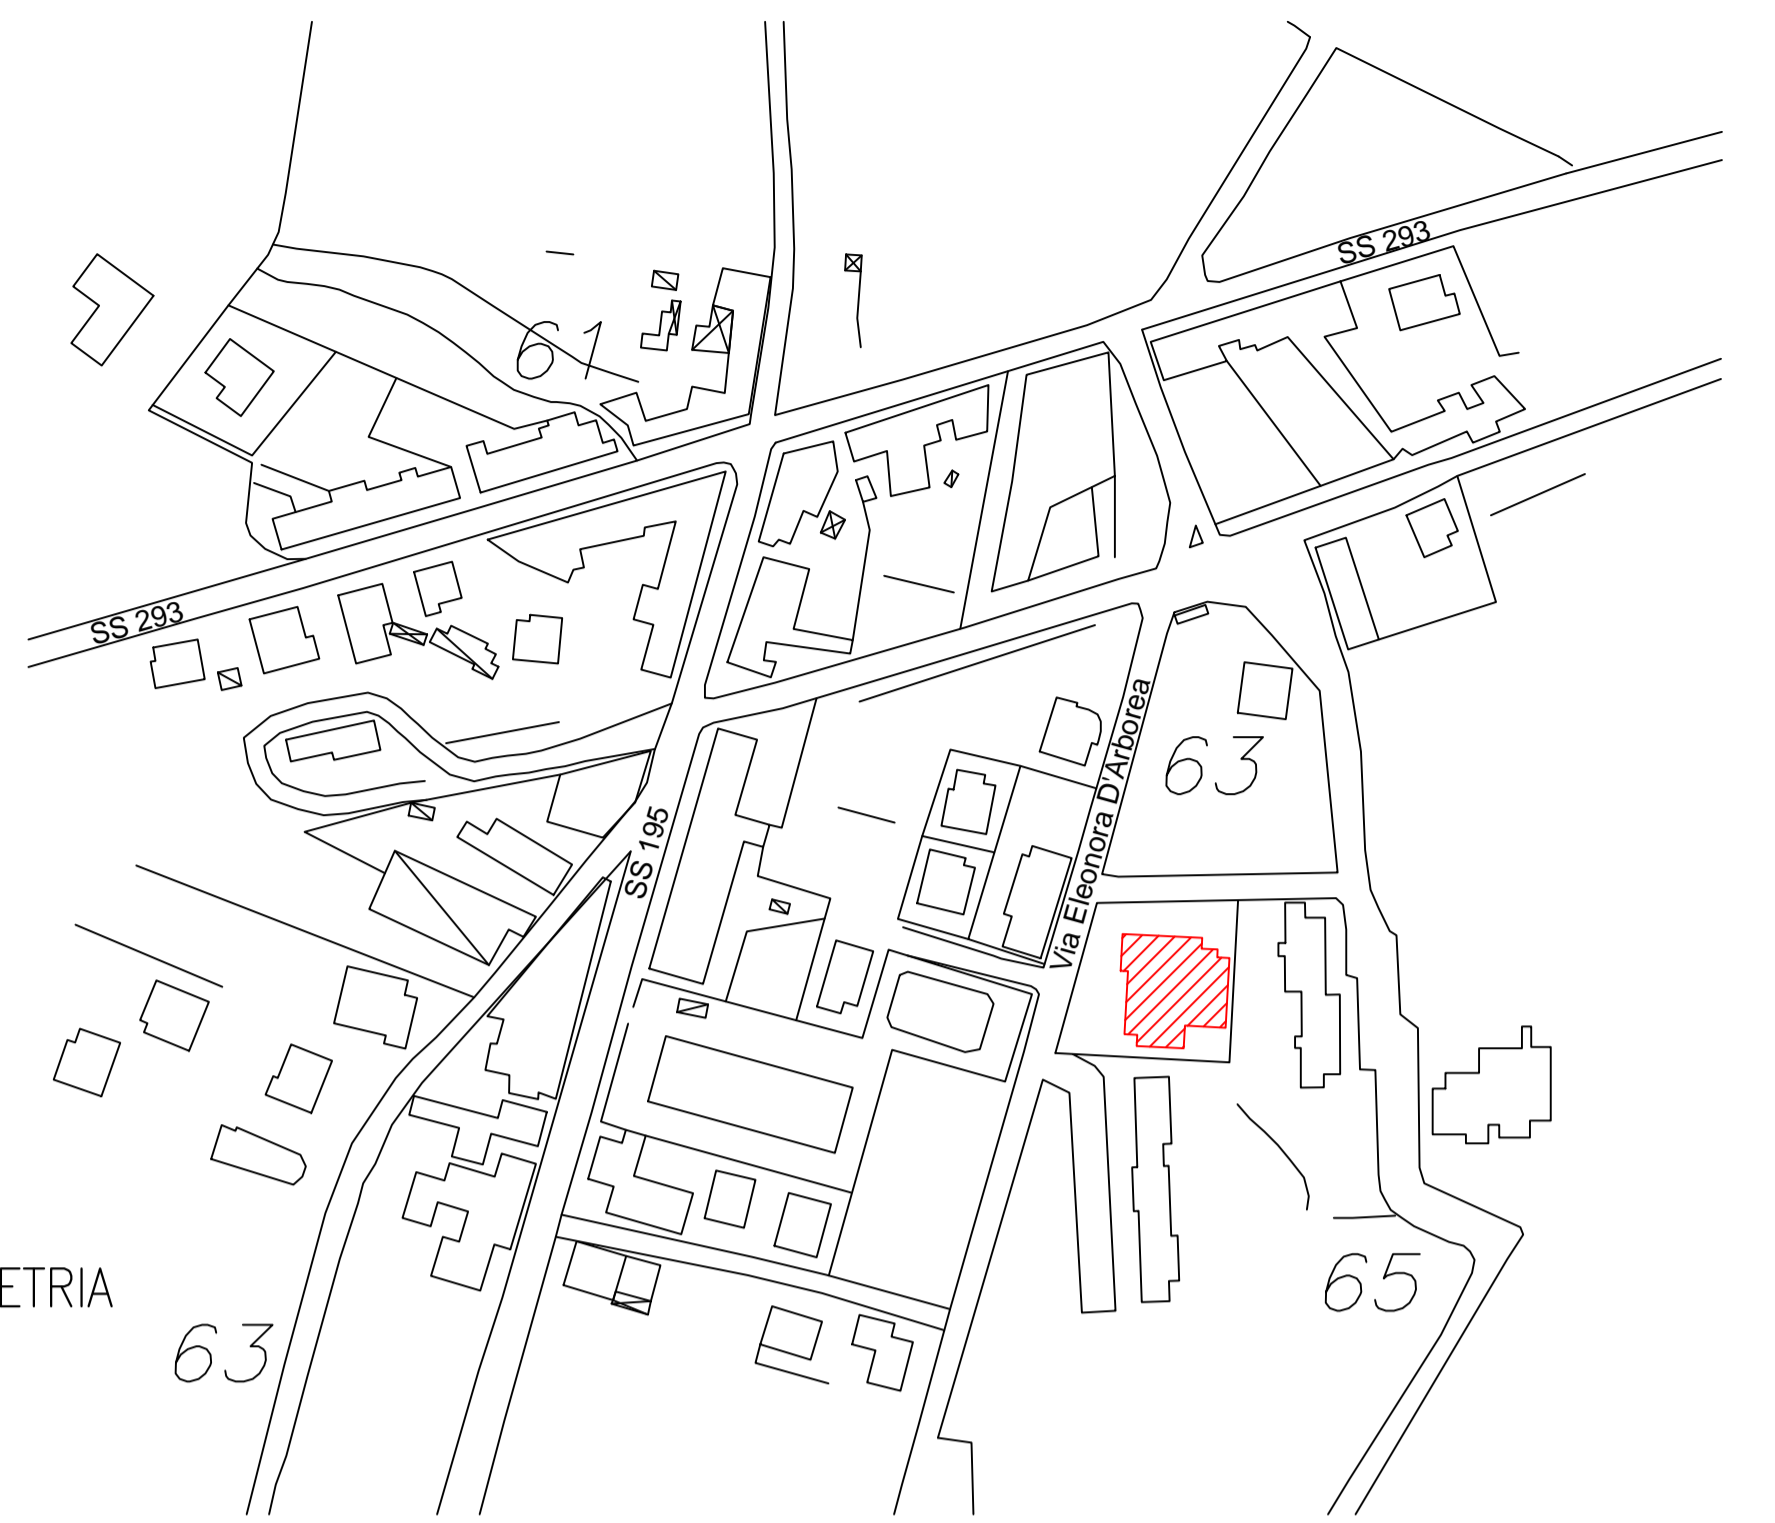

AEREOFOTOGRAMMETRIA

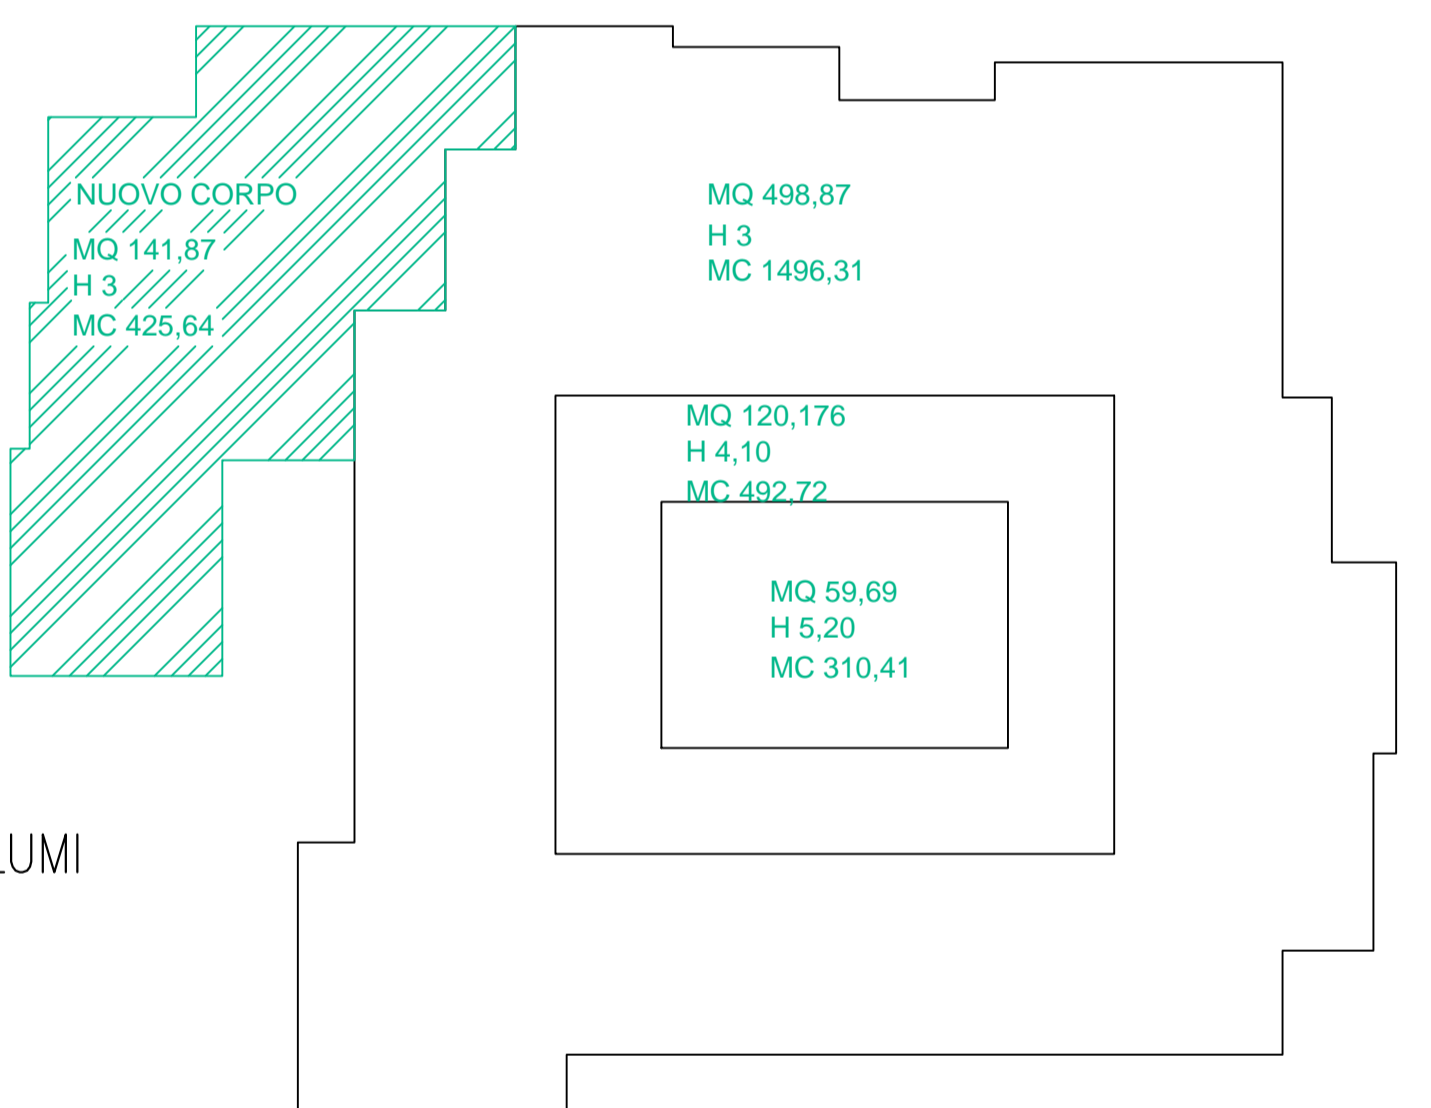

SCHEMA DEI VOLUMI

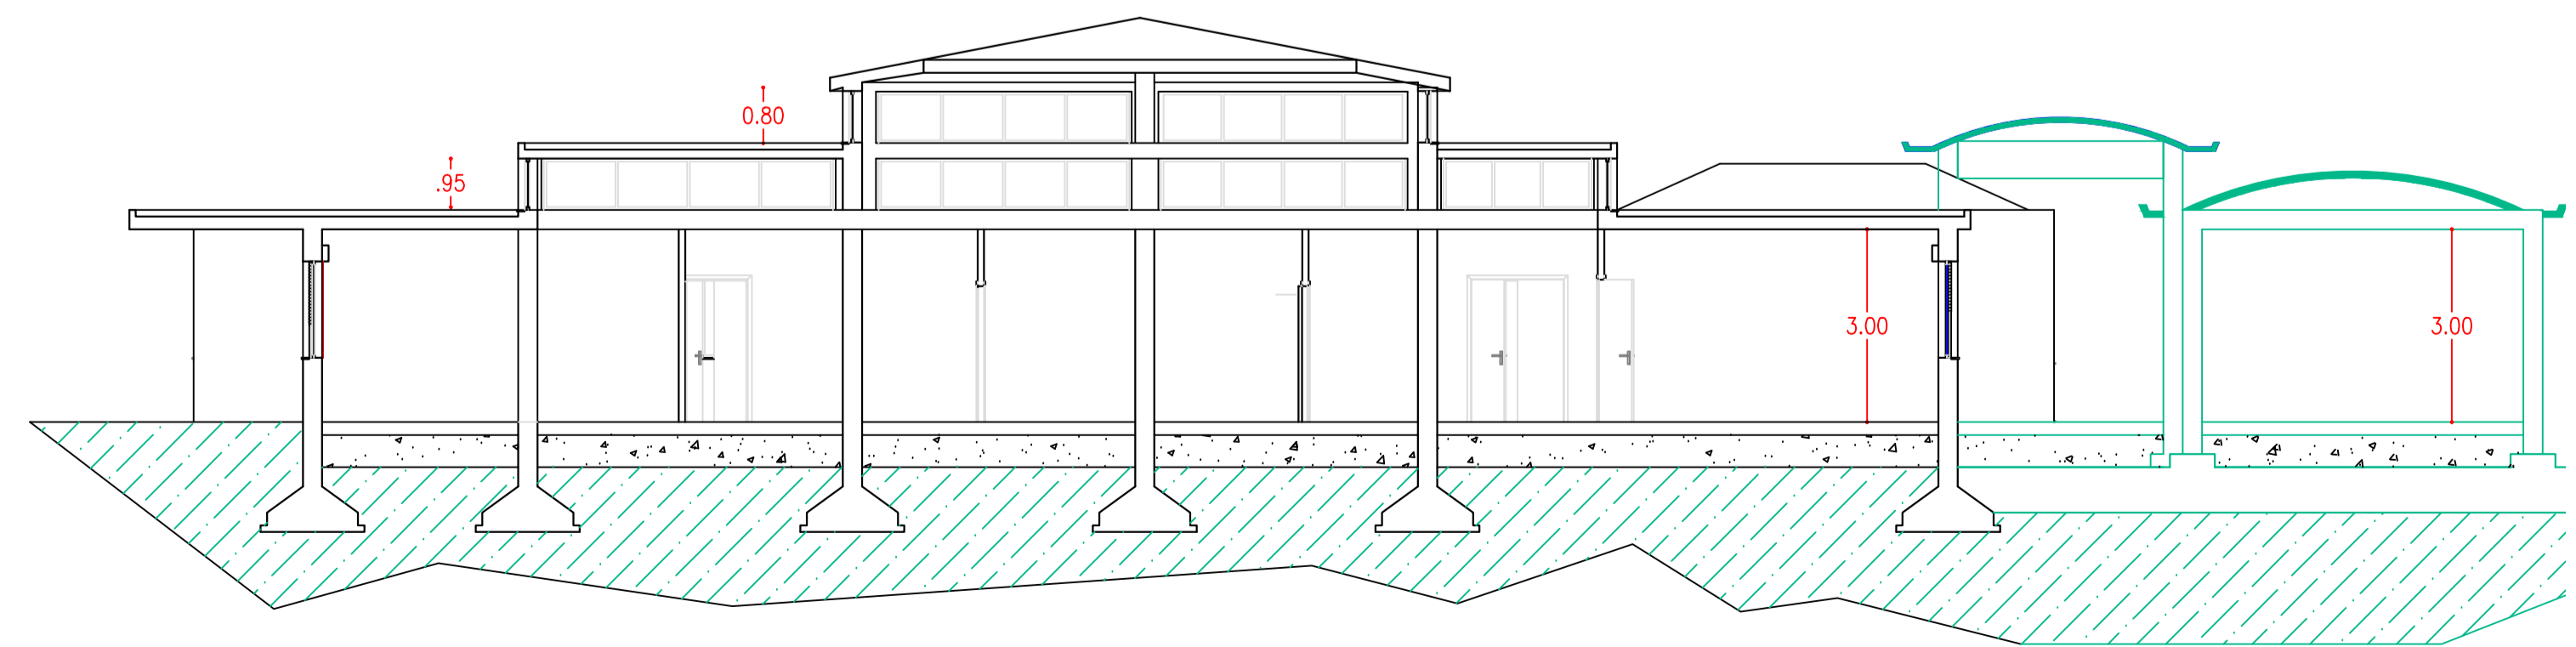

SEZIONE A-A