

adottata dal Direttore Generale in data 22 APR 2005

OGGETTO: Indizione Trattativa privata ad offerte plurime per l'acquisto e messa in opera di una Serra Multitunnel in attuazione al progetto attuativo: "Interventi di riabilitazione dei disturbi mentali gravi"-

Il Responsabile del Servizio Acquisti:

Vista la nota Prot. n°666 del 16.03.05, a firma del Resp.le del C.S.M. (Centro Salute Mentale di Iglesias) Dott. E. Perra, tendente ad ottenere l'acquisto di una Serra multitunnel, ai fini della attuazione di un progetto di Riabilitazione di disturbi mentali gravi;

Precisato che il Sanitario nella propria nota, che si allega per costituirne parte integrante, motiva la necessità dell'acquisto specifico, a seguito della elaborazione di un progetto elaborato dagli operatori del C.S.M., e finanziato dall'Assessorato dell'Igiene, Sanità e Assistenza Sociale R.A.S., per un importo di € 119.358,41;


Accertato che così come dalla documentazione allegata alla presente per costituirne parte integrante:

- con delibera n°2136 del 06.10.03, l'Azienda ha deliberato il Progetto Regionale di Intervento di Riabilitazione dei disturbi mentali gravi, con contestuale richiesta di finanziamento all'Assessorato Igiene e Sanità;
- con determinazione n°2807 del 01.12.03, l'Assessorato Igiene e Sanità, ha accreditato a favore dell'Azienda, la somma di € 83.550,87 pari al 70% della somma finanziata con det. n°3375 del 31.12.02 dell'importo complessivo di € 119.358,41, per la realizzazione del progetto aziendale predisposto dal Centro di Salute Mentale nell'ambito territoriale di competenza;
- l'Azienda ha regolarmente incassato sulla contabilità della ASL, con reversale n°10 del 15.10.04, la somma di € 83.550,89 a seguito della det.n°2807 del 01.12.03 a favore della realizzazione del citato progetto;

Visto il progetto attuativo elaborato dagli operatori del CSM, parte integrante della delibera n°2136, sulla base del quale il Sanitario Responsabile del CSM, evidenziando la necessità di una procedura celere, indica le caratteristiche tecniche della serra multitunnel, specificando che la stessa dovrà essere costruita ex novo nel terreno di proprietà della ASL presso TALLAROGA (Comune di Villamassargia);

Tenuto conto che per assicurare in tempi brevi la fornitura di quanto richiesto, l'unica procedura legittima sia il ricorso all'art. 9 punto d) del D.Lgs. n°358, così come modificato ed integrato dall'art. 8 del D. Lgs. n°402, il quale giustifica il ricorso a trattativa privata plurima, nella misura necessaria, quando l'urgenza, non sia compatibile con i termini imposti dalle procedure aperte o ristrette;

Visto inoltre il Regolamento Aziendale, per il quale è ammesso il ricorso alla trattativa privata purchè vengano garantite l'economicità, la speditezza della gestione e l'imparzialità, per contratti di fornitura di beni ovvero di appalto di servizi il cui importo stimato, al netto dell' IVA non sia superiore a € 103.291,00 (€ 200.000.000)

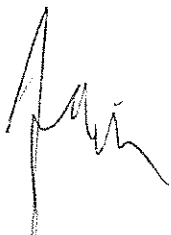

Segue deliberazione **760** del **22 APR. 2005**

- Tenuto conto** che sulla base del progetto in oggetto menzionato, la somma prevista per l'acquisto e messa in opera della serra multitunnel, ammonta a € 27.000,00 compresi di IVA;
- Atteso** che il valore dell'Affidamento è inferiore a quello previsto dal Regolamento di Amministrazione e Contabilità Aziendale;

PROPONE

- Di indire trattativa privata ad offerte plurime;
- Di approvare l'allegata lettera di invito alle Ditte CABRE Srl – ARTIGIAN FER – LATINA SERRE Srl – IDROMECCANICA LUCCHINI – IDROTERM SERRE – ITALSERRE -

IL DIRETTORE GENERALE

Preso atto dell'istruttoria svolta dal Responsabile del Servizio Acquisti;

Sentiti il Direttore Amministrativo e il Direttore Sanitario

DELIBERA

per i motivi esposti in premessa:

- Di prendere atto della richiesta sopra citata;
- Di approvare l'allegata lettera di invito, contenente le caratteristiche tecniche nonché le clausole contrattuali, per la fornitura e messa in opera di una Serra Multitunnel da acquisire in attuazione del Progetto finalizzato alla Riabilitazione dei disturbi mentali gravi;
- Di autorizzare formalmente l'indizione della trattativa privata ad offerte plurime, da espletarsi ai sensi del D. Lgs. 358/92 come modificato dal D.Lgs. 402/98;
- Di demandare al **capo servizio acquisti** di provvedere per gli adempimenti correlati all'espletamento della trattativa privata;
- Di confermare ai sensi della delibera 2103/2000, la formale delega al Direttore Amministrativo per provvedere alla regolare designazione dei componenti della Commissione di aggiudicazione.
- Di disporre la contabilizzazione della spesa presunta di € 27.000,00 IVA compresa, sulla classe di costo 0200200002 del piano dei conti aziendale, la cui spesa fa carico sulla finalizzazione di € 83.550,87 accreditata con det. n°2807 del 01.12.03, dell'Assessorato Igiene e Sanità, in attuazione del Progetto Regionale per Interventi di Riabilitazione dei disturbi mentali gravi, così come da delibera n°2136 del 06.10.03;

DIRAMM/

DIRSAN/

ACQ/AGULLI

ADD/R. Tiddia



IL Direttore Generale
Dr. Emilio Simone

Servizio Sanitario Regione Sardegna
AZIENDA USL N.7 - CARBONIA
Carbonia


Il Responsabile del Servizio Affari Generali,

Attesta che la deliberazione
n. 700 del 22 APR, 2005

nell'albo pretorio dell'Azienda USL n. 7
a partire dal 26 APR, 2005 al 10 MAG, 2005

Resterà in pubblicazione per 15 giorni consecutivi
ed è stata posta a disposizione per la consultazione

Il Responsabile del Servizio
Affari Generali
(Dr.ssa Margherita Cannas)

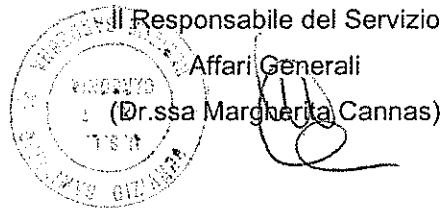

Allegati n. _____

Destinatari:

Collegio dei Sindaci

Servizio Bilancio

Servizio Acquisti

N° _____ PROT.

Carbonia

Servizio Acquisti
Racc. AR

OGGETTO: *Richiesta di preventivo - Trattativa privata plurima per la fornitura e messa in opera di una Serra Multitunnel da impiantare in località Tallaroga (Comune di Villamassargia – CA)*

Coerentemente alla deliberazione _____, la nostra Azienda intende provvedere all'espletamento di una trattativa privata ad offerte plurime per l'affidamento della fornitura e messa in opera di quanto meglio specificato nell'elenco "**OGGETTO DELLA FORNITURA E INSTALLAZIONE**" allegato alla presente, per costituirne parte integrante.

A) Formulazione dell'offerta

L'offerta, redatta in carta libera, dovrà essere firmata dalla persona o persone abilitate ad impegnare legalmente la ditta.

L'offerta deve contenere: il prezzo unitario espresso in cifre e in lettere, per merce franca di trasporto ed imballo, scaricata presso i magazzini della nostra Azienda.

Nel prezzo unitario della merce è sempre compreso il costo del trasporto, dell'imballaggio, che dovrà essere curato in modo da garantire la merce da deterioramenti durante il trasporto stesso, dello scarico presso i magazzini dell'Azienda USL 7, **e di ogni altro onere accessorio, con esclusione dell'IVA, compresa l'installazione, il collaudo e ogni accessorio per il perfetto funzionamento ed allocamento, anche se non espressamente elencato.**

In caso di discordanza fra l'indicazione in lettere e quella in cifre sarà ritenuto valido il prezzo più vantaggioso per la nostra Azienda USL..

L'offerta deve essere corredata pena esclusione di:

1. uno o più depliant illustrativi, in lingua italiana, con le principali funzioni e caratteristiche. In tale depliant devono essere chiaramente individuati marca e modello.
I depliant, qualora non avessero riportati a stampa i dati della Ditta concorrente, devono obbligatoriamente contenere un'etichetta (o timbro) individuabile la Ditta proponente, debitamente firmata.
2. deve essere fornita una scheda tecnica in lingua italiana, pena l'esclusione, contenente i principali dati tecnico costruttivi e funzionali del bene. La scheda deve essere timbrata o firmata dallo stesso firmatario dell'offerta. Devono comunque esser ben individuate le caratteristiche minimali richieste.
3. copia dell'offerta economica **SENZA PREZZI**.
4. dichiarazioni di conformità alle norme comunitarie e nazionali *laddove applicabili*
 - **Dichiarazione di conformità alle norme di sicurezza – marchio CE**
 - **Iscrizione all'albo nazionale costruttori**
 - La mancanza delle dichiarazioni e/o di rispondenza a norme, **E' MOTIVO DI ESCLUSIONE DALLA GARA.**
5. Eventuale dichiarazione dei sistemi di qualità rilasciata, ai sensi delle norme europee serie UNI EN 29000, da organismi accreditati ai sensi della UNI EN 45000 e successive modificazioni;
6. Copia della presente lettera d'invito timbrata e firmata in ogni suo foglio in segno di piena e totale visione ed approvazione.

Pertanto dovrete far pervenire improrogabilmente **entro le ore 13.00 del giorno** _____ regolare offerta economica, racchiusa in plico chiuso, all'esterno del quale, oltre il mittente, dovrà essere riportata la dicitura "**contiene offerta per la fornitura e installazione in Località Tallaroga – VillaMassargia CA di Serra Multitunnel**" e dovrà essere inviata al sottoindicato indirizzo:

Azienda Sanitaria Locale 7
Servizio Acquisti
Via Dalmazia, 83
09013 CARBONIA (CA)

B) Condizioni di fornitura

La fornitura si intende **"chiavi in mano"**, compreso quindi ogni e qualunque onere di trasporto, e ove previsto installazione, accessori e raccordi di linee nel rispetto della normativa vigente..

Con la presentazione dell'offerta la Ditta si impegna a garantire, oltre all'installazione e collaudo, un corso di aggiornamento del personale presso la sede dell'Azienda USL per l'utilizzazione dell'impianto medesimo.

L'Azienda ha 90 giorni di tempo, decorrenti dalla data entro cui devono pervenire le offerte, per procedere all'aggiudicazione della fornitura, durante i quali l'offerta deve essere considerata valida e irrevocabile.

C) Aggiudicazione della fornitura

L'offerta non dovrà essere in alcun modo condizionata. L'Azienda USL si riserva il diritto per motivi di pubblico interesse, o per sopravvenuta onerosità di non accettare l'offerta presentata.

L'Azienda si riserva ampia facoltà, a suo insindacabile giudizio di adire o meno all'aggiudicazione definitiva. In particolare si riserva la facoltà di procedere all'aggiudicazione definitiva in relazione alle effettive disponibilità finanziarie.

L'aggiudicazione sarà disposta in favore dell'offerta più vantaggiosa ai sensi dell'art. 16, punto 1, lett. b) del D. Lgs n° 358 (art. 19 punto 1 lett. b) del D.Lgs 402/98 del 24/07/1992) con i criteri sotto fissati:

A. PREZZO: PUNTI 50/100

B. QUALITA': PUNTI 50/100

L'attribuzione del punteggio sarà effettuata come segue:

A. PREZZO: alla Ditta che presenta il minor prezzo in assoluto sarà attribuito il punteggio massimo di 50/100 chiamando "X" il minor prezzo ed "Y" il prezzo superiore; ai prezzi superiori sarà assegnato un punteggio contenuto tra 0 e 50 in modo proporzionale alla differenza di prezzo; il punteggio alle Ditte sarà pertanto attribuito come segue:

$$\text{PUNTI DI "Y"} = \frac{X \times 50}{Y}$$

B. QUALITA': sarà attribuito il punteggio che discende dalla elencazione delle specifiche caratteristiche per l'impianto proposto; punteggio che dovrà essere confortato dalla descrizione delle peculiarità ed evidenziazioni di particolarità oggettive. La valutazione per la qualità sarà ripartita in funzione dei seguenti coefficienti;

➤ **B1: VALUTAZIONE TECNICA : MAGGIOR COMPLETEZZA DELLA DOTAZIONE E QUALITA' COSTRUTTIVA**, e di composizione dell'impianto offerto valutando le migliori rispetto alle caratteristiche base del presente Capitolato.

PUNTI DISPONIBILI: 20/50

(all'atto dell'attribuzione del punteggio saranno evidenziate le differenziazioni rilevate in relazione alle caratteristiche tecniche degli impianti offerti).

➤ **B2: VALUTAZIONE OPERATIVA: MIGLIORE SOLUZIONE TECNOLOGICA MIGLIOR FUNZIONALITA'**, maneggevolezza, migliori soluzioni di installazione e d'uso.

PUNTI DISPONIBILI 25/50 - (come il precedente punto B1 in verbale devono essere evidenziate le differenze).

➤ **B3: Eventuale dichiarazione di sistemi di qualità rilasciati, ai sensi delle norme europee serie UNI EN 29000, da organismi accreditati ai sensi della UNI EN 45000 e successive modificazioni**
PUNTI DISPONIBILI 5/50

L'aggiudicazione sarà disposta, in favore della Ditta che più si avvicina al punteggio massimo di 100/100. Il punteggio di qualità è attribuibile solo alle caratteristiche migliorative a quelle minimali fissate nella presente.

Ad insindacabile giudizio dell'Azienda USL, la fornitura può essere aggiudicata anche in presenza di una un'unica offerta valida, dopo attenta valutazione sulla congruità del prezzo offerto.

E' ammessa una sola offerta alternativa.

Nell'ipotesi di offerte uguali si procederà richiedendo uno sconto per iscritto alle ditte interessate.

L'esclusione dell'impianto per mancata rispondenza alle caratteristiche tecniche minimali previste è insindacabile.

D) Garanzia

Non deve essere inferiore ad anni 2(due) di tipo manutentivo ed assicurativo (totale) eseguita a domicilio dell'Azienda USL nella sede in cui è dislocato il bene, con interventi, nelle 72 ore (escluse festività ma comprese le prefestività) decorrenti dalla richiesta telefonica fax o fonogramma, fatte salve condizioni più favorevoli. In ogni caso di mancato intervento, ovvero di interventi eccedenti le 72 ore (o condizioni più favorevoli), sarà applicata la penale del 5%, computata sul 10% del valore di acquisto del bene; la terza infrazione dà luogo all'applicazione della penale del 10% computato sempre sul valore sopra indicato. La garanzia decorre dalla data del collaudo definitivo. La cauzione definitiva resta vincolata fino alla scadenza della garanzia.

E) Stipula del contratto e deposito cauzionale

L'Azienda procederà alla stipula del contratto con la ditta aggiudicataria, in regolare bollo, da registrarsi presso l'Ufficio del Registro di Iglesias.

Fanno carico al fornitore tutte le spese di contratto consequenziali, quali le spese di bollo, scritturazione, copia e registrazione presso il citato Ufficio del Registro di Iglesias, secondo le tariffe di legge, nonché, ove sia fatto ricorso al notaio, le spese notarili.

Fanno altresì carico all'aggiudicatario tutte le tasse ed imposte, oneri sociali, assicurativi ed assistenziali presenti e future, nonché le spese comunque connesse alla fornitura, perizie, ovvero le spese connesse alle procedure in caso di soccombenza della Ditta.

Si può prescindere dalla registrazione del contratto qualora la Ditta si aggiudichi forniture per importi inferiori a € 10.329,14, I.V.A. vigente inclusa.

L'aggiudicazione della fornitura è subordinata alla costituzione di un deposito cauzionale nella misura del 10% del valore dell'affidamento.

La costituzione del deposito cauzionale, da effettuarsi nel termine di 10 gg dalla comunicazione dell'aggiudicazione, dovrà avvenire nelle forme di legge.

Il deposito cauzionale è infruttifero.

Il deposito cauzionale è svincolato e restituito al contraente soltanto a conclusione della validità della garanzia e dopo che sia stato accertato il pieno soddisfacimento degli obblighi contrattuali.

F) Esecuzione della fornitura

La consegna del bene deve essere effettuato nei tempi e luoghi, indicati nell'ordinazione.

L'espletamento dell'adempimento contrattuale dovrà avvenire in un'unica soluzione o altrimenti specificato nella lettera d'ordine, da effettuarsi nei termini di giorni **30 (trenta)** dalla data di notifica dell'ordine di fornitura, fatte salve condizioni più favorevoli.

Prima del collaudo la Ditta aggiudicataria deve fornire i seguenti elementi:

- 1) libretto riportante le caratteristiche tecniche e le condizioni d'uso;
- 2) dichiarazione rilasciata dal costruttore, di conformità alle normative vigenti, in cui sono specificate:
 - le normative di riferimento per la sua costruzione;
 - le indicazioni per la manutenzione ordinaria della macchina.
 - anno di fabbricazione dell'apparecchio fornito e il numero della serie o matricola deve essere riportato anche con targa punzonata sull'apparecchio;

N.B. - I°) Le autocertificazioni debbono essere corredate da foglio di collaudo con l'indicazione delle prove e dei lavori riscontrati sul prototipo per gli apparecchi elettrici e sulle singole unità per le apparecchiature elettromedicali. Le autocertificazioni sono rese sotto la propria personale responsabilità ai sensi del DPR n°445 art. 46 del 28/12/2000;

II°) Le apparecchiature costruite fuori della CEE devono riportare serigrafato in modo indelebile, il nominativo dell'importatore; per le apparecchiature CEE deve essere riportato il nome del produttore. Le documentazioni richieste nel precedente punto 2 dovranno essere corredate da traduzione in lingua italiana. Le serigrafie ed i manuali tecnici operativi, nonché le istruzioni di uso dovranno essere tradotte in lingua italiana. Si prescrive comunque che le apparecchiature non conformi alle norme IEC ma conformi alle norme nazionali, secondo quanto sopra

previsto, debbano essere dotati di 2 (due) fusibili ed interruttore unipolare e sulle stesse deve essere serigrafato il tipo e la classe di appartenenza (B-BF-CF - I° - II° - III°).

La Ditta deve effettuare la consegna dei beni all'interno dell'Azienda USL a proprio rischio, assumendo a proprio carico le spese di ogni natura, (carico, porto, imballo, scarico, facchinaggio ecc.) salvo diversa ed espressa pattuizione da risultare da apposito consenso epistolare dell'Azienda USL, dovendosi tali spese, intenderle tutte comprese nel prezzo di aggiudicazione.

Nella liquidazione della fattura non si terrà conto di tali spese.

Le consegne devono essere effettuate dal lunedì al venerdì dalle ore 08.00 alle ore 13,00 presso i magazzini dell'Azienda U.S.L.

All'atto della consegna il fornitore deve presentare all'addetto al magazzino dell'Azienda apposita nota in triplice esemplare, nella quale risulti dettagliatamente indicato il tipo e il codice del prodotto fornito, che deve corrispondere obbligatoriamente a quello offerto e ordinato.

In tale nota deve essere chiaramente riportato il numero dell'ordinazione apposto dall'Ufficio (non il numero di protocollo).

Una copia della nota di accompagnamento, sottoscritta del ricevente sarà restituita al fornitore o all'incaricato alla consegna.

Le apparecchiature e le attrezzature non passano in proprietà dell'Azienda USL e quindi i fornitori non acquistano il diritto al pagamento qualora siano contestati.

Eventuali sostituzioni qualitative dell'apparecchiatura e/o attrezzatura potranno essere rese possibili solo dopo apposita e preventiva richiesta della ditta ad insindacabile giudizio dell'Amministrazione, previo accertamento qualitativo da parte dell'Azienda USL e a fronte di formale autorizzazione scritta della medesima.

Il fornitore non potrà avanzare pretesa alcuna basata su accordi verbali.

G) Collaudo

Il montaggio, l'assemblaggio ed il collaudo in opera sono a carico della Ditta.

Il collaudo deve compiersi entro 15 (quindici) giorni dal termine fissato per la consegna, previo avviso. Il collaudo deve essere concordato con l'Ufficio Tecnico dell'Azienda USL.

H) Inadempienze e penalità'

Il fornitore che consegna le apparecchiature e/o attrezzature di qualità o quantità non conforme a quella stabilita, contravviene ai patti stabiliti. In tal caso la nostra Azienda USL potrà a suo insindacabile giudizio:

- a) rifiutare l'apparecchiatura, chiedendo la sostituzione entro un determinato periodo di tempo;
- b) rifiutare l'apparecchiatura senza chiedere la sostituzione, considerare risolto il contratto, cancellare la stessa Ditta dall'Albo fornitori per anni cinque, incamerare a titolo di penale di deposito cauzionale.

L'apparecchiatura e/o attrezzatura fornita e contestata resta depositata nell'Azienda USL a disposizione della ditta fornitrice che ne deve curare l'immediato ritiro a suo rischio e spese nel termine perentorio massimo di giorni 7 (sette).

Qualora le apparecchiature e/o attrezzature rifiutate non fossero tempestivamente ritirate dal fornitore, l'Azienda USL non risponderà della loro perdita o deterioramento durante la temporanea custodia né il fornitore potrà pretendere alcun compenso o risarcimento.

A carico del fornitore, che non consegna le apparecchiature nei modi e nei tempi stabiliti, l'Azienda USL può applicare, in sede di prima applicazione, una penale nella misura massima del 5% (cinque percento) dell'importo della mancata fornitura per ogni giorno di ritardo. La penale sarà elevata da un minimo del 10% (dieci percento) a un massimo del 20% (venti percento) in misura crescente per le infrazioni successive alla prima, salvo la facoltà dell'Azienda USL alla terza infrazione di dichiarare il contratto "ipso iure" risolto per fatto per colpa del fornitore ed in danno al medesimo.

I Pagamento delle fatture

Le fatture saranno pagate, se non saranno intervenute contestazioni, con rimessa diretta, dopo l'accettazione della merce nei magazzini dell'Azienda USL, nel termine di 90 giorni dalla data del collaudo positivo della merce.

Il termine di pagamento si applica soltanto nel caso in cui tutte le condizioni della fornitura, ivi compreso il collaudo o la regolare esecuzione, siano state rispettate.

In caso contrario il termine si ritiene sospeso sino a 30 (Trenta) giorni dalla completa osservazione di tutte le condizioni contrattuali.

La liquidazione sarà effettuata dietro presentazione di regolare fattura entro novanta giorni dalla data di effettuazione del collaudo sempreché il medesimo abbia dato esito positivo e non siano sorte contestazioni o rilevati difetti di fornitura o funzionamento. Resta chiarito che eventuali contestazioni sulla

fornitura o sul collaudo interrompono i termini di liquidazione sino alla definizione della contestazione medesima.

L) Controversie

Per eventuali controversie sarà competente il Foro di Cagliari.

M) Norme di rinvio

Sono valide, in quanto applicabili, le norme del codice civile e tutte le specifiche disposizioni comunitarie, nazionali e regionali vigenti.

Distinti saluti

IL RESP.LE SERVIZIO ACQUISTI
G. Agulli

ADD/R. Tiddia

OGGETTO DELLA FORNITURA E INSTALLAZIONE

L'appalto consiste nella fornitura ed installazione di

SERRA MULTITUNNEL

in profilati di acciaio elettrosaldato costituito da elementi prefabbricati pronti al montaggio, con le seguenti caratteristiche indicative:

- 1) Superficie coperta mq. 1500 circa;
- 2) Navate da mt. 8 circa;
- 3) Campate da mt. 2 circa;
- 4) Altezza di gronda minimo mt. 2,50;
- 5) Colonne in tubo di acciaio minimo da mm. 60, lunghezza massima mt. 3, piastra di base da mm. 200 x 200 minimo, comprese piastre assemblaggio;
- 6) Archi costituiti da un solo elemento di tubo di acciaio idoneamente curvato, da minimo mm. 60, da collegare alle colonne;
- 7) Tiranti in tubo di acciaio di diametro mm. 32 minimo, con sostegni e collegamento agli archi;
- 8) Arcarecci di colmo in tubo di acciaio del diametro minimo di mm. 35, non oltre mt. 2,50 di lunghezza, collegati agli archi;
- 9) Controventature di falda e di parete in tubo di acciaio del diametro minimo di mm. 32 da fissare nelle campate di testata;
- 10) Rulli avvolgitelo in tubo di acciaio da posizionare nel compluvio fra le navate;
- 11) Canali laterali e centrali per raccolta acque piovane, in lamiera zincata a caldo, complete di rulli avvolgitelo ed ogni accessorio per il fissaggio e sostegno;
- 12) Fornitura e posa dei teli di tamponamento per le testate e le fiancate della serra realizzate in materiale idoneo e resistente anche ai forti venti di maestrale ed alla grandine, con garanzia di anni due, compreso ogni onere per i fissaggi sia in posizione chiusa che aperta con agganci idonei e relativi comandi sui rulli avvolgitelo. Apertura ad azionamento manuale;
- 13) Porte d'accesso scorrevoli, ad un'anta, in lamiera zincata, complete di ondulato plastico;
- 14) Copertura della serra;
- 15) Trasporto, scarico e montaggio inclusi;


16) Ogni e qualunque accessorio occorrente per l'ancoraggio e il fissaggio con la sola ed unica esclusione delle opere murarie.

La Ditta deve corredare il preventivo di quanto segue:

- 1) Planimetria indicativa della serra;
- 2) Descrizione dettagliata della tipologia costruttiva di ciascun componente tipo: zincatura a caldo e bagno di zinco fuso, lamiera zincata, etc., compresa la bulloneria;
- 3) Descrizione e scheda tecnica della copertura e dei teli di tamponatura;
- 4) Garanzia anni due dalla data di collaudo a montaggio concluso per tutta la fornitura, con la sola esclusione di danni provocati da incuria o disattenzione dell'utilizzatore.

La Ditta aggiudicataria, entro 10 giorni dalla comunicazione di avvenuta aggiudicazione deve produrre una planimetria dettagliata, corredata da tutte le dimensioni opportune per la predisposizione delle opere murarie e di fondazione per l'installazione della serra.

Restano a carico di questa ASL le sole opere murarie mentre ogni altra dotazione inerente la serra, quali piastre di ancoraggio e quant'altro devono essere fornite dalla Ditta.

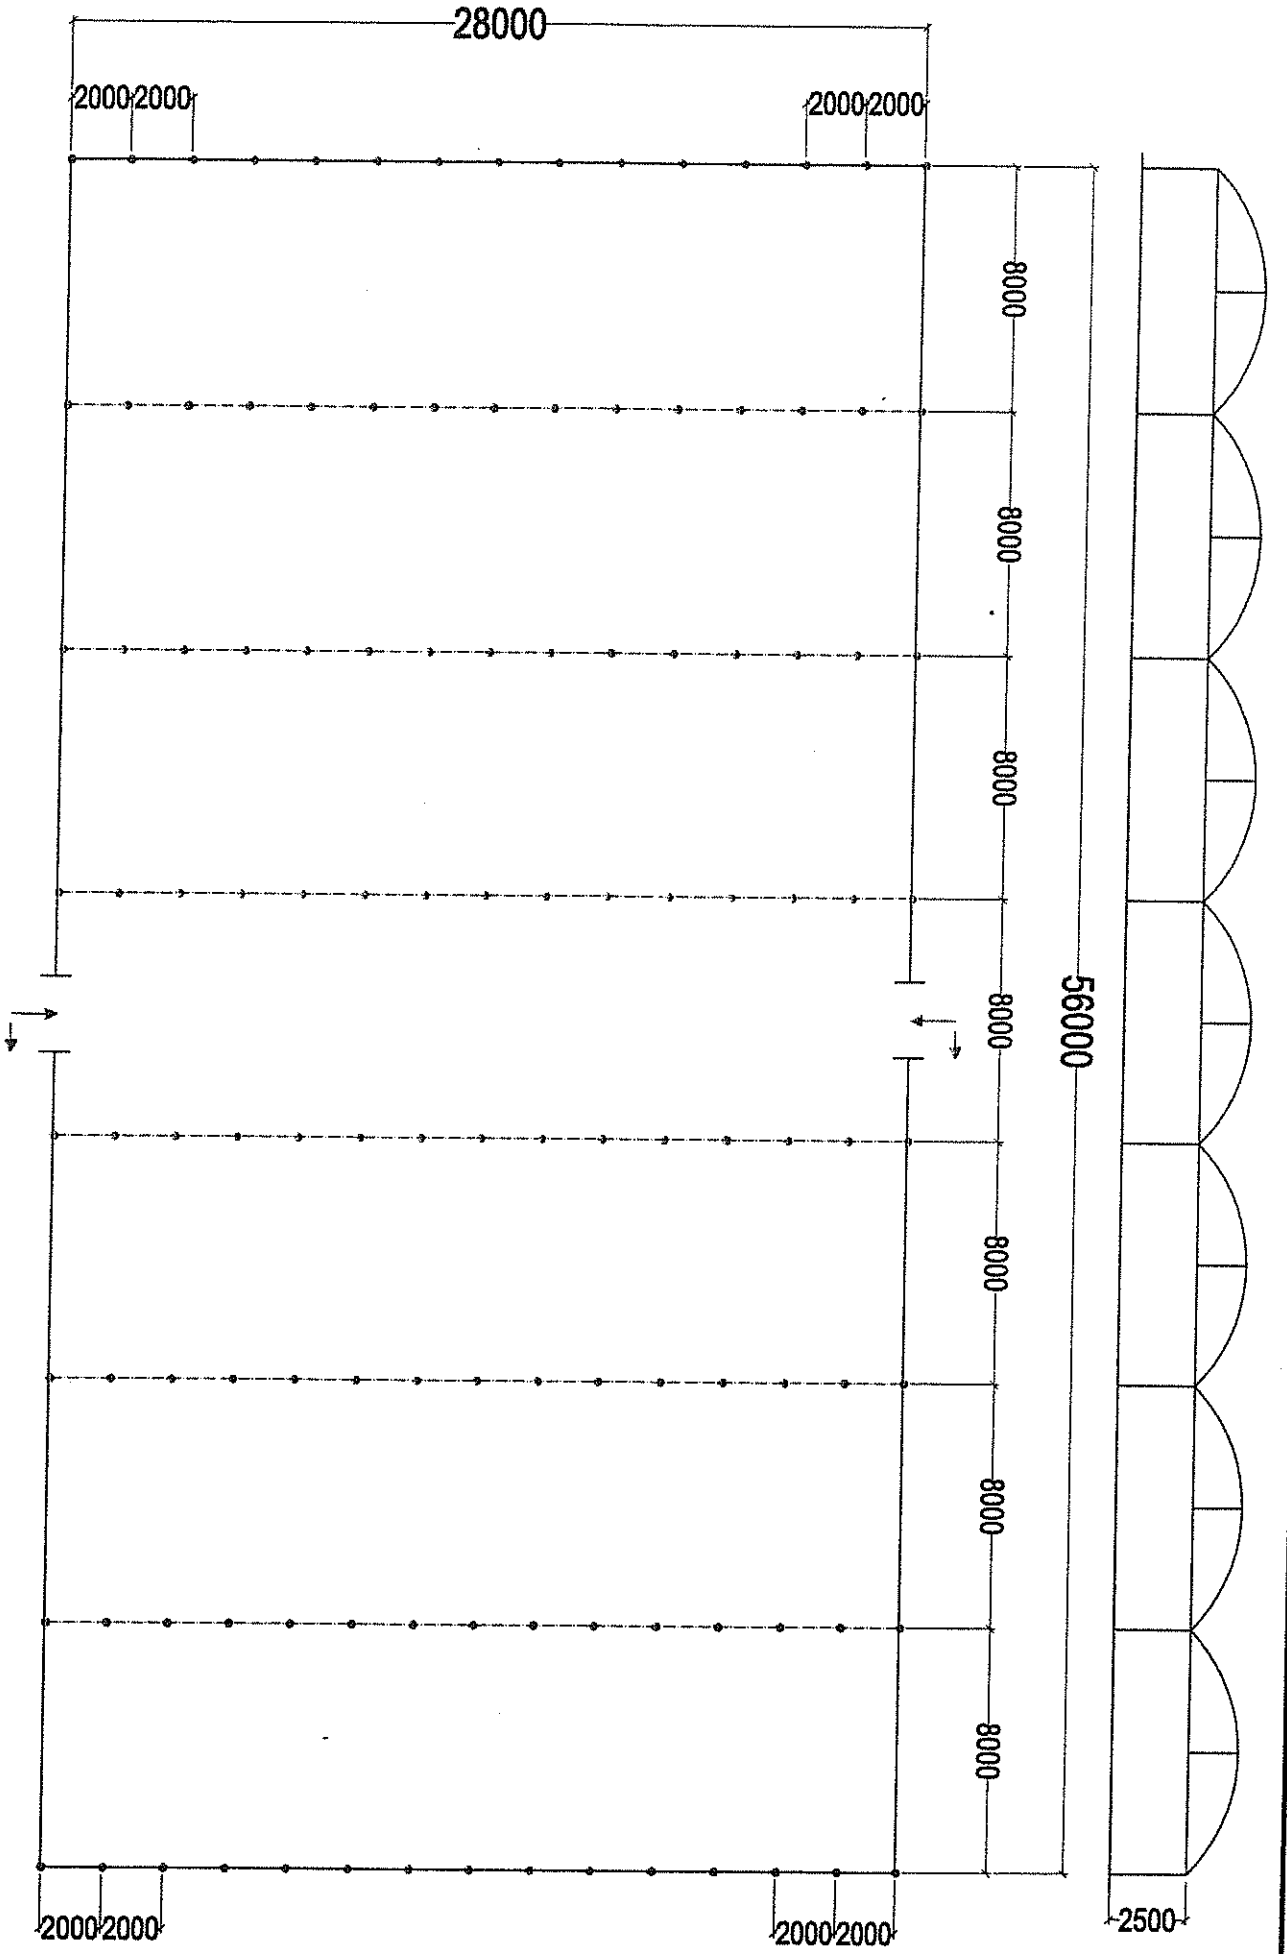

Pianta di Multitunnel da 56,00 m. x 28,00 m.

scala 1:250

Servizio Sanitario – Regione Sardegna
AZIENDA USL N° 7 – CARBONIA
Servizio Tutela Salute Mentale
C.S.M. – Distretto di Iglesias

PERVENUTA IL 18.03.05 A.B.S

Prot. n. 269

Iglesias 16/03/2005

Al Direttore Sanitario della Azienda USL n°7
Dr. P. Chessa

Al Direttore Amm.vo della stessa A. USL
Dr. G.A. Fadda

Al Responsabile del Servizio Acquisti
Geom. G. Agulli

**Oggetto: "Progetto attuativo. Interventi di riabilitazione dei disturbi mentali gravi";
acquisto serra multitunnel della superficie di circa mq. 1500.**

Nell'ambito delle attività di tipo riabilitativo programmate dal nostro Servizio per i pazienti del Centro di Salute Mentale, l'Assessorato dell'Igiene, Sanità e Assistenza Sociale della R.A.S ha finanziato, per un importo di € 118.156,00, un progetto elaborato dagli operatori del C.S.M..

Tale progetto, approvato con deliberazione del Direttore Generale n° 2136 del 06/10/2003, prevede la riabilitazione di alcuni pazienti attraverso lo svolgimento di attività di tipo serricolo.

E' opportuno precisare che il progetto sopra menzionato ha avuto inizio nel Novembre 2004 con la formazione dei pazienti presso una serra in produzione, la fase di formazione della durata di sei mesi terminerà alla fine del mese di Aprile, nella seconda fase i destinatari del progetto dovranno sperimentare le abilità acquisite in una serra costruita ex novo nel terreno di proprietà della ASL 7 presso Tallaroga (Comune di Villamassargia).

A tal fine si chiede alle SS.LL. l'attivazione delle procedure amministrative per l'acquisto di una serra multitunnel con le caratteristiche tecniche che di seguito verranno indicate.

E' doveroso mettere in evidenza che una procedura celere per l'acquisizione della serra eviterebbe tempi morti tra una fase e l'altra del progetto menzionato, favorendo la continuità dello stesso.

CARATTERISTICHE TECNICHE DELLA SERRA MULTITUNNEL.

Gruppo di multitunnel da m. 8,00, con arco ribassato, a struttura metallica prefabbricata, eseguito secondo le dimensioni e le caratteristiche di seguito elencate.

Dimensioni:

Superficie coperta mq. Circa 1500, 7 navate da m. 8,00, 14 campate da m. 2,00.

Caratteristiche costruttive:

Costruzioni metalliche in profilati di acciaio elettrosaldati, altezza in gronda m. 2,50.

Colonne realizzate in tubo d'acciaio da mm. 60, lunghezza m. 3,00, con piastra base da mm. 200 x 200. complete di piastre per l'assemblaggio.

Archi realizzati in tubo da mm. 60 di diametro, in un solo elemento opportunamente curvato, da collegare alle colonne mediante incastro, senza bisogno di alcuna giunzione bullonata.

Tiranti realizzati in tubo da mm. 32 di diametro, sostenuti con apposito sostegno collegato all'arco mediante una chiavarda.

Arcareccio di colmo realizzato in tubo da mm. 35 di diametro, in elementi di lunghezza di m. 2,50, collegati agli archi mediante apposite chiavarde.

Controventature di falda e di parete eseguite in tubo da mm.32 di diametro, da posizionare nella prima e nell'ultima campata, fissate mediante apposite chiavarde.

Rulli avvolgitelo realizzati in tubo in barre da m.5 da posizionare nel compluvio fra le navate.

Canale laterali e centrali di raccolta acque piovane, realizzate in lamiera zincata a caldo, complete di rulli avvolgitelo come sopra descritti e dei relativi cavallotti di sostegno dei tubi.

Testate predisposte al tamponamento con film di polietilene tipo "Multieva 33" incluso, dotate di apertura ad azionamento manuale.

Fiancate laterali realizzate con apertura manuale mediante arrotolamento del film di polietilene tipo "Multieva 33" dal basso verso l'alto.

Porte d'accesso scorrevoli, del tipo ad un'anta, in lamiera zincata a caldo, complete di ondulato plastico.

Finitura:

Le colonne, le canale, e i tubi avvolgitelo devono essere zincati a caldo per immersione in bagno di zinco fuso a 450 °C dopo la realizzazione. Gli archi, i barcarecci, i tiranti e le controventature devono essere in lamiera zincata con riporto di zinco sulla saldatura.

Si informano le SS.LL. che la somma prevista nel progetto menzionato in oggetto per l'acquisto della serra multitunnel ammonta a € 27.000,00 compresi di IVA e montaggio.

Si precisa inoltre che la serra multitunnel andrà costruita in un terreno opportunamente preparato e spianato e che sarà cura dell'ufficio tecnico provvedere in tal senso prima della consegna della struttura

Servizio Sanitario - Regione Sardegna
Cordiali saluti
AZIENDA USL N°7 - CARRONIA
Il Responsabile del C.S.M.
Dott. E. Ferrara
CENTRO SALUTARE IGLESIAS



REGIONE AUTONOMA DELLA SARDEGNA
ASSESSORATO DELL'IGIENE E SANITA' E
DELL'ASSISTENZA SOCIALE
Servizio dell'Assistenza Socio-Sanitaria

PROT

Prot. n. 1854 /6.2

Cagliari,

16 GEN 2004

Risposta al foglio N.
del Allegati N.

Oggetto: Progetto Regionale: "Intervento di Riabilitazione dei disturbi mentali gravi"
Accreditamento della somma di € 83.550,89 a favore dell'Azienda USL n° 7 di
Carbonia, per la realizzazione del progetto aziendale predisposto dal Centro di Salute
Mentale di Iglesias.

Al Direttore Generale
dell'Azienda USL n° 7

CARBONIA

Al Responsabile del
Centro di Salute Mentale
Dott. Enrico Perra

IGLESIAS

Si informano le SS.LL. che, con determinazione n° 2807 dell'1.12.03. di cui si allega copia a favore dell'Azienda USL n° 7 in indirizzo. il servizio scrivente, ha autorizzato il pagamento di € 83.550,87 (pari al 70% dell'intera somma assegnata) per l'avvio del progetto "Intervento di Riabilitazione dei disturbi mentali gravi", rivolto ai malati mentali, residenti nell'ambito territoriale di competenza aziendale.

Il Servizio di Salute Mentale, responsabile della realizzazione del progetto, è pregato di comunicare, con cortese sollecitudine, la data di avvio del progetto e ogni altra informazione utile riguardante la sua attuazione.

Il Direttore del VI Servizio
- Dott. Antonio Giovanni Ghiani -



df/IntervRiab
A.S.RP/6.2
Dott.IC/Coord. 6.2

AZIENDA USL n° 7

16 GEN 2004

PROT. N. 1854



REGIONE AUTONOMA DELLA SARDEGNA

*Assessorato dell'Igiene Sanità
e dell'Assistenza Sociale*

✓ - 3 - 3000 M
7866 A

OGGETTO: Progetto Regionale "Intervento di riabilitazione dei disturbi mentali gravi".
Accreditamento della somma di € 83.550,89 a favore dell'Azienda USL n° 7 di
Carbonia, per la realizzazione del Progetto aziendale predisposto dal Centro di Salute
Mentale di Iglesias.

IL DIRETTORE DEL SERVIZIO DELL'ASSISTENZA SOCIO-SANITARIA

- VISTO lo Statuto Speciale per la Sardegna e le relative norme di attuazione;
 - VISTA il Decreto dell'Assessore degli Affari Generali, Personale e Riforma della Regione n° 1274/P del 21.11.2003 con il quale al Dott. Antonio Giovanni Ghiani sono conferite le funzioni di Direttore ad interim del Servizio dell'Assistenza socio-sanitaria dell'Assessorato dell'Igiene e Sanità e dell'Assistenza Sociale;
 - VISTA la legge n° 833 del 23.12.1978 istitutiva del Servizio Sanitario Nazionale;
 - VISTO il Progetto obiettivo "Tutela Salute Mentale" 1998-2000 del 10.11.1999;
 - VISTA la L.R. 28.01.1995 n° 5 che in attuazione delle normative di riordino di cui al Decreto Legislativo 30.12.1992 n° 502 e successive integrazioni e modificazioni ha istituito le Aziende USL della Sardegna;
 - VISTA la Deliberazione della Giunta Regionale n° 37/30 del 19.11.2002 avente ad oggetto: Progetto Regionale "Intervento di riabilitazione dei disturbi mentali gravi" che approva il programma degli interventi preordinati, le finalità prestabilite e determina il quadro economico delle risorse assegnate alle singole Aziende USL per l'attuazione del progetto nel territorio di competenza;
 - VISTA la determinazione n° 3375 del 31.12.2002 che dispone l'impegno di spesa della complessiva somma di € 1.290.625,85 per la realizzazione del Progetto Regionale "Intervento di riabilitazione dei disturbi mentali gravi" e ripartisce alle Aziende USL della Sardegna i finanziamenti per i progetti riabilitativi e d'inserimento lavorativo rivolti ai malati mentali afferenti ai servizi psichiatrici aziendali;
- CONSIDERATO** che la determinazione sopra menzionata assegna all'Azienda USL n° 7 di Carbonia, risorse economiche pari a € 119.358,41 per la realizzazione del progetto nell'ambito territoriale di competenza;





2807 6° Serv.

REGIONE AUTONOMA DELLA SARDEGNA
Assessorato dell'Igiene Sanità e dell'Assistenza Sociale

ATTESO che, con nota circolare n° 11530 del 19.03.2003, l'Assessorato dell'Igiene e Sanità e dell'Assistenza Sociale, stabilisce i criteri inerenti la presentazione dei progetti aziendali e le procedure di erogazione dei finanziamenti assegnati alle Aziende USL;

VISTA la Delibera n° 2136, adottata dal Direttore Generale dell'Azienda USL n° 7 di Carbonia in data 6.10.2003, che approva il progetto predisposto dal Centro di Salute Mentale di Iglesias e richiede il pagamento della quota assegnata per un importo complessivo di € 119.358,41;

RILEVATO che il progetto riabilitativo dei pazienti con disturbi mentali gravi presentato dal Centro di Salute Mentale di Iglesias, risponde nei contenuti e negli obiettivi prefigurati alle finalità previste dalla D.G.R., n° 37/30 del 19.11.2002 e agli indirizzi impartiti dall'Assessorato con nota n° 11530 del 19.05.2003;

VISTA la L.R. 29.04.2003 n° 4 di approvazione del Bilancio Regionale.

DETERMINA

- Art. 1) A valere sull'impegno assunto con Determinazione n° 3375/5 del 31.12.2002, concernente finanziamenti di parte corrente, a favore dell'Azienda USL n° 7 di Carbonia è autorizzato il pagamento di € 83.550,89 per l'avvio del Progetto "Intervento di riabilitazione dei disturbi mentali gravi", rivolto ai malati mentali residenti nell'ambito distrettuale del CSM di Iglesias afferente al territorio aziendale.
- Art. 2) La somma complessiva di € 83.550,89 fa carico all'UPB S 12058 capitolo 12226 - 00R del Bilancio Regionale 2003.
- Art. 3) La soma di € 83.550,89 sarà accreditata sul c/c n° 9999 ABI 05676 CAB 43850 intrattenuto dall'Azienda USL n° 7 di Carbonia presso il Servizio Tesoreria della Banca di Sassari di Carbonia - Codice ISTAT 92012.
- Art. 4) Copia della presente determinazione sarà inviata per conoscenza all'Assessore dell'Igiene e Sanità e dell'Assistenza Sociale, ai sensi dell'art. 21 comma 8 della L.R. 31/98.

01 DIC 2003



IL DIRETTORE DEL 6° SERVIZIO
Dott. Antonio Giovanni Ghiani

SERVIZIO SANITARIO NAZIONALE – REGIONE SARDEGNA
AZIENDA U.S.L. n. 7
Carbonia

Deliberazione n. 2136

adottata dal Direttore generale in data 6 OTT. 2003.

OGGETTO: Progetto Regionale: "Intervento di riabilitazione dei disturbi mentali gravi" – Nota Ass.le prot 11530/6.2 del 19/03/2003 – Richiesta di finanziamento -

SU proposta del Responsabile del Centro di Salute Mentale di Iglesias

ACQUISITA la nota dell'Assessorato Regionale dell'Igiene e Sanità prot. 11530/6.2 del 19/03/03 avente per oggetto: " Modalità d'impiego delle risorse economiche assegnate alle Aziende USL della Sardegna con determinazione n° 3375 del 31/12/2002;

ATTESO che con la nota succitata l'Assessorato comunica l'intendimento di finanziare con risorse proprie progetti di riabilitazione destinati agli utenti dei Servizi di Tutela della Salute Mentale della Sardegna;

CONSIDERATO che il Centro di Salute Mentale di Iglesias ha predisposto il seguente progetto:


- " Interventi di riabilitazione dei disturbi mentali gravi",
- Progetto biennale
 - Finanziamento occorrente € 118.156,00
 - Coordinatrice Assistente Sociale M. Laura Mattiello
 - Supervisione degli aspetti clinici e terapeutico-riabilitativi:
D.ssa Eliana Ferrari, Psicologa e Dr. Maurizio Paulis, Psichiatra
 - Personale di supporto per gli aspetti tecnico-riabilitativi:
Educatore professionale Antonio Vitanza e Inf. Prof.le Marcella Cogoni

RITENUTO di dover procedere alla approvazione del progetto di cui trattasi in quanto finalizzati al conseguimento dei fini istituzionali;

PROPONE

- di prendere atto del progetto predisposto dagli operatori del Centro di Salute Mentale di Iglesias, che, secondo la Nota Assessoriale prot. 30048/6.2 del 31/7/2003, risponde, nei contenuti e negli obiettivi prefigurati, al progetto base, già approvato e finanziato dal Ministero della Salute, recepito dalla Giunta Regionale con Deliberazione n° 37/30 del 19/11/2002;

- di procedere alla approvazione del progetto di cui trattasi.



IL DIRETTORE GENERALE

SENTITI il Direttore Amministrativo e il Direttore Sanitario

DELIBERA

Per i motivi espressi in premessa:

- di far proprio il progetto predisposto dagli operatori del Centro di Salute Mentale di Iglesias;
- di approvare il progetto di cui trattasi, allegato in copia al presente atto per farne parte integrante e sostanziale, che risulta essere il seguente: " Interventi di riabilitazione dei disturbi mentali gravi "
- di inoltrare al competente Assessorato Regionale dell'Igiene e Sanità istanza di finanziamento, pari a € 118.156,00 per la realizzazione del progetto di cui sopra, così come stabilito dalla Nota Assessoriale n°30048/6.2 del 31/7/2003.



Il Direttore Generale
(Dr. Emilio Simeone)

DIR. AMM.VO

DIR. SANIT.

RESP.le C.S.M. - Iglesias

Il Responsabile del Settore Affari Generali

attesta che la deliberazione
n° 2136 del 06 OTT. 2003

è stata pubblicata

nell'Albo pretorio dell'Azienda USL n° 7

a partire dal 06 OTT. 2003 al 20 OTT. 2003

Resterà in pubblicazione per 15 giorni consecutivi.

È stata posta a disposizione per la consultazione.

Il Responsabile del Servizio

Affari Generali

(D.ssa Margherita Cannas)



Allegati n° _____

Destinatari:

- *Collegio dei Sindaci*
- *Direzione Generale*
- *Centro Salute Mentale Iglesias*
- *Servizio Bilanci*

Azienda U.S.L. n° 7 Carbonia
Centro di Salute Mentale
Distretto di Iglesias

PROGETTO ATTUATIVO

“Interventi di riabilitazione
dei disturbi mentali gravi”

Per questi utenti l'autonoma fruizione delle risorse del territorio è l'obiettivo da perseguire attraverso un percorso di risocializzazione, costituito da interventi, a diversi livelli che possono essere definiti "protetti".

Si tratta di quella fascia di utenza nella quale la malattia mentale si unisce ad una notevole perdita delle abilità sociali. Tale condizione è legata al progressivo allontanamento dai circuiti di aggregazione, dalle reti solidali, dalla possibilità di accedere ad un mondo di relazioni fondamentali per la crescita individuale e per la formazione di un'identità personale positiva.

Si crea così un percorso circolare che lega il progressivo allontanamento sociale dell'utente psichiatrico alla ulteriore perdita delle abilità residue.

La condizione di vita di questi utenti è marcatamente segnata da una situazione di inoccupazione o di fuoriuscita dal mondo del lavoro, dove l'inattività produce situazioni di dipendenza che ostacolano ulteriormente la capacità di gestione e cura della propria persona.

La mancata attività lavorativa, o comunque la mancanza di impegni che scandiscono il tempo, incide sulla organizzazione delle giornate di questi utenti, trascorse per la maggior parte a letto o senza far niente.

Altro dato rilevante è rappresentato dal fatto che l'utente psichiatrico, oltre ad essere solo e senza lavoro, spesso appartiene a nuclei familiari indigenti, caratterizzati da fenomeni di disgregazione e con altri problemi di natura socio-assistenziale.

E' evidente quindi che si tratta di persone che presentano bisogni complessi con i quali, indipendentemente da rapporti di causalità, i servizi devono sapersi confrontare operativamente, superando la logica della separazione netta tra ciò che è sociale e ciò che è sanitario, in un campo in cui i bisogni sociali e di salute sono interconnessi.

Ad un bisogno di integrazione sociale di questi utenti corrisponde una necessità di integrazione dei servizi preposti.

In riferimento e in attuazione del progetto: " INTERVENTO DI RIABILITAZIONE DEI DISTURBI MENTALI GRAVI " (presentato dall'Ass. Reg. Ig. Sanità e Assistenza Sociale, per il finanziamento da parte del fondo S.N. 1998-parte corrente), il Centro di Salute Mentale di IGLESIAS della Azienda U.S.L. N° 7 di CARBONIA, intende promuovere una serie di iniziative, in collaborazione con il Comune di Iglesias che abbiano come obiettivo da perseguire, a lungo termine, la creazione di opportunità di inserimento nel mondo produttivo di un gruppo di pazienti assistiti dal nostro servizio.

Secondo quanto stabilito dall'art. 16 della L.R. 4/88 e dall'art. 4, 4° comma della L.N. 104/92 e dalla recente L.N. 328/2000, per l'attuazione degli interventi di cui al presente progetto, che richiedono una integrazione continua tra l'area socio-assistenziale e l'area sanitaria, verranno stipulate apposite convenzioni che stabiliranno e regoleranno i reciproci obblighi e garanzie degli Enti contraenti.

P R E M E S S A

I dati relativi al numero degli utenti assistiti dal C.S.M. di Iglesias della Azienda U.S.L. N° 7 rappresentano solo una parte, pur rilevante, di un fenomeno talvolta sommerso e difficilmente quantificabile.

Problematiche di varia natura come i disagi esistenziali di giovani e anziani la disoccupazione o la sottoccupazione, notevolmente presente nella zona, sfociano spesso in un disagio psichico più marcato.

Sulla base dei dati di cui si è in possesso si può distinguere una parte di utenza per la quale, per condizione sociale e familiare, per grado di autonomia, l'intervento auspicabile, oltre che quello strettamente terapeutico deve essere teso a stimolare e incoraggiare l'utilizzazione delle risorse del territorio e rivolte alla generalità dei cittadini.

Un'altra parte di utenza è quella per cui si intende proporre il seguente progetto.

PRESENTAZIONE DEL PROGETTO

Il presente progetto fa seguito ad una esperienza riabilitativa, nel campo ortofrutticolo, avviata con la collaborazione di un familiare nell'ambito delle attività riabilitative del CSM di Iglesias.

Tale progetto è destinato ad un numero ristretto di utenti (max sette) che conservano buone capacità di autonomia, pur con una patologia psichiatrica rilevante.

Per questi utenti si rende necessario affiancare alle attività più strettamente terapeutiche un inserimento nel mondo del lavoro che consenta una crescita personale e possa porre le basi per una futura vita autonoma.

E' inoltre opportuno per questi utenti disgiungere il momento dell'ingresso nel mondo del lavoro da quello in cui è richiesta una produttività completa.

Questo in particolare per coloro che necessitano di un adattamento graduale alla situazione ed al gruppo di lavoro.

Un intervento di mediazione rispetto al contesto produttivo da parte da parte dell'equipe del CSM ha lo scopo di consentire la permanenza dell'utente/lavoratore nel contesto lavorativo senza che gli venga richiesta produttività completa, ma con obiettivi formativi e adattativi (ai sensi della Legge 196/97 e successivo regolamento: decreto n° 142/98 art. 7 lettera f).

Un periodo di transizione dovrebbe infatti agevolare la lettura corretta del contesto, consentire l'adattamento a norme e valori del gruppo, l'elaborazione delle frustrazioni degli insuccessi, delle critiche, favorire una buona interazione con le gerarchie organizzative e infine favorire la capacità di assumere incarichi e compiti reggendo la responsabilità e l'adeguamento ad obiettivi comuni.

ARTICOLAZIONE DEL PROGETTO

Prima fase

Il progetto prevede una prima fase di formazione ed avviamento al lavoro nel campo ortofrutticolo, anche con nozioni di florivivaismo, attraverso la coltivazione di alcuni ortaggi che verranno prodotti in una serra messa a disposizione dalla cooperativa sociale San Lorenzo ad Iglesias.

Tale cooperativa, che opera da alcuni anni nel campo degli inserimenti lavorativi di persone svantaggiate e a rischio di emarginazione, ha avviato un'attività produttiva in senso stretto ed è presente nel mercato con diverse attività sia di produzione di beni che di fornitura di servizi.

Alla cooperativa San Lorenzo verrà affidata l'intera gestione della prima fase del progetto: quella della formazione.

Si prevede infatti un periodo di formazione della durata di sei mesi che coinvolga n° 7 utenti del CSM di Iglesias, l'orario formativo-lavorativo sarà articolato in n° 3 ore/die per n° 4 giorni alla settimana.

Gli utenti saranno formati da personale della cooperativa San Lorenzo, con l'ausilio di un esperto del settore, supportato da un educatore della stessa cooperativa che farà da tramite con l'equipe del CSM.

Il Comune di Iglesias un servizio navetta per la durata dell'intero corso di formazione che si svolgerà in un luogo non accessibile con i mezzi pubblici.

Seconda fase

La seconda fase del progetto prevede per ulteriori 18 mesi, sempre in collaborazione con la cooperativa San Lorenzo, la gestione diretta da parte del gruppo di utenti di una serra di mq. 500,

con cella frigorifera e attrezzature derivanti dal corso di formazione, il tutto finalizzato alla produzione e commercializzazione dei prodotti coltivati con sistemi biologici.

La serra da utilizzare in questa seconda fase verrà costruita ex-novo, in località "Tallaroga" presso il Comune di Villamassargia, in un appezzamento di terreno, destinato ad attività socio-sanitarie, messo a disposizione dalla Direzione Generale dell'Azienda U.S.L. n° 7 di Carbonia (verrà fornita successivamente la delibera della Direzione Generale con la destinazione del terreno suddetto al C.S.M. di Iglesias).

Durante tutto il periodo della seconda fase del progetto sarà presente, anche se a tempo parziale, un educatore della cooperativa mentre, un operatore tecnico, individuato dall'equipe del CSM (non è da escludere che possa essere un familiare), supporterà il gruppo di utenti dal punto di vista delle competenze nel settore specifico, con la consulenza e la supervisione dell'ERSAT.

L'impegno orario minimo per gli utenti è di 3 ore/die per 4 giorni alla settimana.

Per l'intera durata del progetto è prevista per gli utenti un'incentivazione economica diversificata tra la fase propriamente formativa e quella più specificamente produttiva.

Tale incentivazione verrà erogata mensilmente con modalità e secondo canali da definirsi.

Il servizio di trasporto per i 18 mesi di attività produttiva verrà garantito con un protocollo d'intesa tra Azienda USL n° 7 e Comune di Iglesias.

OBIETTIVI

Gli obiettivi che si intendono raggiungere con il presente progetto sono i seguenti:

- a) concorrere a rimuovere fattori di ordine relazionale, sociale e lavorativo che impediscono alle persone affette da disturbi psichici una soddisfacente qualità della vita per se e la famiglia;
- b) sviluppare le risorse potenziali, recuperare e valorizzare le capacità residue degli utenti in carico al servizio;

- c) promuovere negli utenti destinatari del progetto la costruzione-ricostruzione di un proprio percorso di vita positivo attraverso il lavoro e per la maggior parte di essi, in prospettiva, una maggiore autonomia di vita anche dal punto di vista reddituale, evitando il ricorso alla assistenza economica;
- d) come obiettivo a lungo termine l'equipe del CSM di Iglesias si propone di favorire la costituzione di una cooperativa sociale di tipo B ai sensi della L. 381/91, di cui facciano parte utenti e non, con il supporto dei familiari dei pazienti costituiti in associazione.
- Tale cooperativa potrà accedere a dei finanziamenti ai sensi della L.R. 37/98 art. 11 per l'acquisizione di nuovi terreni e per la costruzione di nuove strutture serricole, previa un'attenta analisi di mercato per la scelta del tipo di coltivazioni.

DURATA DEL PROGETTO

Il presente progetto avrà durata biennale e si auspica possa porre le basi per un più ampio progetto di imprenditoria giovanile, in cui possano trovare riscontro le esigenze di occupazione di una parte degli utenti giovani del C.S.M. di Iglesias.

RISORSE DEL TERRITORIO COINVOLTE NEL PROGETTO

Per la realizzazione del progetto verranno strutturati rapporti di collaborazione con:

- la cooperativa sociale San Lorenzo;
- il Comune di Iglesias;
- l'ERSAT;
- la nascente associazione di familiari e volontari "Il guado".

Con i suddetti soggetti istituzionali ed extra istituzionali è già stato avviato un dialogo che ha portato alla dichiarazione di disponibilità da parte degli stessi.

SUPERVISIONE, VERIFICHE E VALUTAZIONI

L'equipe del CSM di Iglesias seguirà per tutto il percorso il presente progetto secondo un'ottica di integrazione, sia tra le diverse professionalità presenti nel gruppo di lavoro, sia con gli altri agenti esterni coinvolti.

Verranno eseguite verifiche iniziali, in itinere e finali, sia su i singoli interventi che sulla globalità del progetto. Tutto ciò tramite incontri, con cadenza da definirsi, e attraverso la predisposizione iniziale, e successivo aggiornamento, di schede di valutazione del percorso per ogni singolo utente.

RIFERIMENTI NORMATIVI

- L.R. n° 4/88 "Riordino delle funzioni socio-assistenziali";
- L. n° 104/92 "Legge quadro per l'assistenza, l'integrazione sociale e i diritti delle persone handicappate";
- L. n° 388/2000 "Legge quadro per la realizzazione di un sistema integrato d'interventi e di servizi sociali";
- Progetto Obiettivo Nazionale "Tutela salute mentale" per il triennio 1998/2000;
- L. 196/97 "Tirocini formativi e di orientamento";
- Decreto n° 142/98 "Regolamento recante norme di attuazione della L. n° 196/97";
- L. n° 381/91 "Disciplina delle cooperative sociali"
- L.R. n° 28/84 "Provvedimenti urgenti per favorire l'occupazione"
- L.R. n° 37/98 "Norme concernenti interventi finalizzati all'occupazione e allo sviluppo del sistema produttivo regionale".

ANALISI DEI COSTI

1^ FASE (FORMAZIONE)

- Corso di formazione comprendente:
affitto serra ortofrutticola di mq. 500, messa a
disposizione serra florivivaistica, utilizzo delle
attrezzature esistenti e della cella frigorifera
compreso consumo acqua, energia elettrica per sei
mesi: € 6.197,00
- Operatore tecnico qualificato per formazione
teorico-pratica per € 23,24/h x 12 h/settimana
per n° 6 mesi totale 280 h: € 6.455,00
- Educatore professionale 25,82/h x
8 h/settimana per n° 6 mesi totale 180 h: € 4.958,00
- Servizio navetta garantito dal Comune
di Iglesias: gratuito
- Assicurazione collettiva per responsabilità
civile ed infortuni (INAIL) per n° 6 mesi: € 1.050,00
- Incentivi per gli utenti per la fase della
formazione (€ 103,29/utente per n° 6 mesi) € 4.340,00

2^ FASE (ATTIVITA' LAVORATIVA)

- Acquisto serra mq. 500 come descrizione precedente:	€ 26.900,00
- Concessione al C.S.M. di un terreno di proprietà dell'Azienda USL n° 7 di Carbonia:	gratuito
- Educatore professionale di supporto per conduzione lavorativa a € 25,82/h x 6 h/settimana per n° 18 mesi totale 432 h:	€ 11.156,00
- Servizio navetta garantito dal Comune di Iglesias:	gratuito
- Consulenza e supervisione ERSAT:	gratuita
- Eventuale supporto tecnico alcuni familiari (rimborso spese):	€ 3.000,00
- Assicurazione collettiva per responsabilità civile ed infortuni (INAIL) per n° 18 mesi:	€ 3.100,00
- Spese generali di gestione e imprevisti:	€ 10.000,00
- Incentivi per gli utenti per la fase produttiva (€ 310,00/utente per n° 18 mesi):	€ 39.060,00
<u>Totale costo complessivo del progetto</u>	€ 118.156,00

Documenta consegnata di

n° 26 ~~pagine~~ fogli

Il Responsabile del Servizio

[Handwritten signature]


ALLEGATO ALLA DELIBERAZIONE

22 APR. 2005

N. 700 DEL

IL DIRETTORE ALI

IL DIRUTTORE

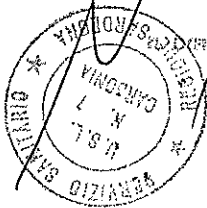

[Handwritten signature]

[Handwritten signature]