

SERVIZIO SANITARIO REGIONE SARDEGNA
AZIENDA U.S.L. 7
Carbonia

Deliberazione n. 1448

adottata dal Direttore Generale in data 19 LUG. 2005

OGGETTO: *Trattativa privata ad offerte plurime per la fornitura e posa in opera di una Serra multitunnel per attuazione Progetto attuativo "Interventi di Riabilitazione dei disturbi mentali gravi". Aggiudicazione in favore della Ditta ArtigianFer*

Il Responsabile del Servizio Acquisti:

Richiamata la delibera n°760 del 22.04.05, con la quale è stata autorizzata la trattativa privata plurima per la fornitura ed installazione di una serra multitunnel in Località Tallaroga, in attuazione al Progetto "Interventi di riabilitazione dei disturbi mentali gravi";

Atteso - che in esecuzione di tale delibera, è stata inoltrata con nota Prot. n°1426 del 03.05.05 richiesta di preventivo alle seguenti Ditte, prevedendo il termine per la presentazione delle offerte al giorno 30.05.05:
Ditta CABRE Srl – ARTIGIAN FER Srl – LATINA SERRE – IDROMECCANICA LUCCHINI Srl – IDROTERM SERRE Srl – ITAL SERRE Srl ;

Constatato che entro il suddetto termine risulta pervenuta l' offerta della sola Ditta ARTIGIAN FER;

Visto il verbale in data 14.06.05 della Commissione di aggiudicazione, nominata con disposizione amministrativa n° 33 del 01.06.05, allegato al presente atto per costituirne parte integrante;

Preso atto della proposta della Commissione di aggiudicazione in favore della Ditta Artigian Fer, unica Ditta offerente;

Ravvisata la legittimità delle operazioni svolte in sede di trattativa;

Atteso che l'Azienda, nella considerazione che l'importo complessivo di fornitura, è superiore all'effettiva disponibilità finanziaria, con nota fax in data 21.06.05, ha invitato la Ditta Artigianfer a formulare offerta migliorativa;

Vista la nota di riscontro, Prot. fax Asl n° 1256 del 28.06.05, con la quale, la Ditta Artigianfer comunica la propria disponibilità all'applicazione di uno sconto pari al 10% sull'importo offerto;

Precisato che l'Azienda non può servirsi del sistema delle convenzioni CONSIP (ex art. 26 della legge 488/1999) in quanto gli articoli oggetto del presente atto non risultano inclusi, come da allegato alla presente, nelle convenzioni a carattere nazionale attualmente in essere;

PROPONE

Atto di aggiudicazione della trattativa privata ad offerte plurime per la fornitura e posa in opera di una Serra multitunnel da installare in Località Tallaroga, sulla base delle risultanze della Commissione di aggiudicazione come da verbale del 14.06.05 , integrato dall'offerta definitiva della Ditta Artigianfer di cui alla nota Prot. ASL 1256 del 28.06.05, parti integranti del presente atto;

IL Direttore Generale

Preso atto dell'istruttoria svolta dal Responsabile del Servizio Acquisti;

Sentiti il Direttore Amministrativo e il Direttore Sanitario;



SERVIZIO SANITARIO REGIONE SARDEGNA
AZIENDA U.S.L. 7
Carbonia

Segue deliberazione 1148 del 19 LUG. 2005

DELIBERA

per i motivi esposti in premessa:

- Di ratificare l'allegato verbale in data 14.06.05 della Commissione di aggiudicazione della trattativa privata ad offerte plurime per la fornitura ed installazione di una Serra multitunnel da installare in Località Tallaroga, in attuazione al Progetto "Interventi di Riabilitazione dei disturbi mentali gravi"
- Di disporre l'aggiudicazione come segue:
Ditta ARTIGIAN FER Srl Prev. N°160 del 16.05.05
N°1 Gruppo multitunnel tipo AFE/8,00 da m. 8,00, con arco ribassato, a struttura metallica prefabbricata, eseguito secondo le caratteristiche riportate in dettaglio nell'offerta allegata, parte integrante della presente.
Prezzo: € 19.800,00 oltre l'IVA di legge;
- Di demandare al **capo servizio acquisti** di provvedere per gli adempimenti correlati all'emissione dell'ordine di fornitura.
- Di dare atto che l'affidamento in favore della ditta Artigian fer è soggetto a stipula contrattuale:
- Di disporre l'affidamento provvisorio nelle more di predisposizione del relativo contratto di fornitura;
- Di dare atto che l'affidamento provvisorio decorre dalla data di comunicazione di avvenuta aggiudicazione e che tale decorrenza deve essere dichiarata in sede di stipula contrattuale come validità del contratto medesimo;
- Di dare atto che l'aggiudicazione disposta, è dotata di copertura economica per l'intera attuazione;
- Di determinare che il **capo servizio bilancio/contabilità** provveda al pagamento delle fatture di addebito, previa liquidazione delle medesime a cura delle articolazioni organizzative aziendali utilizzatrici, con regolare ordinativo bancario tratto sul **tesoriere** aziendale.
- Di disporre la contabilizzazione della spesa presunta di € 23.760,00 IVA di legge compresa a favore della Ditta ARTIGIAN FER sulla classe di costo 0200200002 del piano dei conti aziendale, la cui spesa fa carico sulla finalizzazione di € 83.550,87 accreditata con delibera n°2807 del 01.12.03, dell'Assessorato Igiene e Sanità, in attuazione del Progetto Regionale per interventi di Riabilitazione dei disturbi mentali gravi, così come da delibera n°2136 del 06.10.03;

DIRAMM/

DIRSAN/

ACQ/AGULLI

ADD/R. Tiddia



Il Direttore Generale
Dr. Emilio Simeone

SERVIZIO SANITARIO REGIONE SARDEGNA
AZIENDA U.S.L. 7
Carbonia

Il Responsabile del Servizio Affari Generali,

Attesta che la deliberazione

n. 1118 del 19 LUG. 2005

nell'albo pretorio dell'Azienda USL n. 7

a partire dal 20 LUG. 2005 al 03 AGO. 2005

Resterà in pubblicazione per 15 giorni consecutivi
ed è stata posta a disposizione per la consultazione

Il Responsabile del Servizio
Affari Generali
(Dr. Sa Margherita Cannas)



Allegati n. _____

Destinatari:

Collegio dei Sindaci

Servizio Bilancio

Servizio Acquisti

Controllo di Gestione

Responsabile Magazzini Tecnici Economici Aziendali

Dott. E.Perra (Serv. CSM. Iglesias)

Geom. C. Sanna



ARTIGIANFER di Virgilio Cardelli S.r.l.

Via Francesca Vecchia, 23 - S. Lucia Uzzanese (PT) - Tel. (0572) 451197 - Telefax (0572) 453444 - Telex 573118

Serre e Impianti per colture protette

Telefax N. : 0781 - 66.83.224

Telefax No. :

Indirizzato a: ASL n°7 Carbonia

Addressed to:

Data : 28/06/05

Date :

Attenzione: Geom. G. Agulli / R. Tiddia

Attention:

Ns. rif. : M. Simoni

Our ref. :

Pagine totali: 1

Pagina: 1

Total pages:

Page:

Oggetto: fornitura di serra Multitunnel in località Tallaroga - Villamassargia (CA)

Subject:

Con riferimento al Vs. fax del 21/06/05 avente oggetto " Trattativa privata plurima [...] Vs. offerta n° 160/05 del 16/05/05", siamo lieti di comunicarVi che la Vs. richiesta di sconto è stata accettata.

La misura di tale sconto è pari a 10 punti percentuale rispetto all'importo indicato nella suddetta offerta di fornitura

Alla base di quanto appena scritto, Vi comuniciamo quindi che il prezzo finale dell'offerta è pari a 19.800,00 € + IVA.


Per quanto riguarda la data di consegna dei materiali, Vi preghiamo di accettare come periodo utile la fine del mese di Luglio 2005.

Vi preghiamo pertanto di ritornarci il presente fax firmato per accettazione.

Restando a disposizione per ogni chiarimento in merito, porgiamo cordiali saluti.

Per accettazione

Artigianfer S.r.l. M. Simoni
Virgilio Cardelli S.r.l.

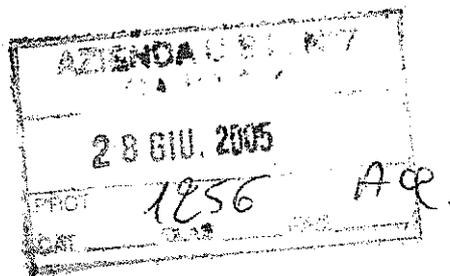

Carbonia, 21 GIU. 2005

prot 187 21 GIU. 2005

TRASMISSIONE FAX

DA AZIENDA USL N° 7

A DITTA ARTIGIAN FER

Fax 0572 453444

Oggetto: *Trattativa privata plurima per l'acquisizione e posa in opera di una Serra multitunnel per attuazione Progetto attuativo "Interventi di Riabilitazione dei disturbi mentali gravi".
Vs. offerta n°160/05 del 16.05.05*

Con riferimento alla gara di cui in oggetto si comunica che la Commissione di aggiudicazione, ha proposto l'Affidamento provvisorio a favore di Codesta Spett.le Ditta.

Trattandosi di fornitura a valere su appositi finanziamenti Regionali, il costo offerto da Codesta Ditta per l'acquisizione di che trattasi, è superiore all'effettiva disponibilità finanziaria.

Tale situazione costringe l'Azienda a non poter dar corso in tempi brevi all'attuazione del Progetto, con enorme disagio dell'Azienda medesima e delle aspettative della Ditta aggiudicataria.

L'obiettivo sarebbe perseguibile se Codesta Ditta praticasse uno sconto sul prezzo offerto, non inferiore al 10%.

Si chiede cortesemente di anticipare con urgenza anche a mezzo fax 0781/6683224.

distinti saluti.

Acquisti
Trasmette Ufficio Gare
Resp.le Geom. G. Agulli



ADD/RTiddia

RAPPORTO ULTIMA TRASMISSIONE

Att.N.	0808	
Tipo	TX ECH	
N.Doc		
Numero Selezionato	00572453444	
Nome		
Identificativo Ricevuto	+39 0572 453444	
Data/Ora	21-06-05	11:13
Durata	00:22	
Pagine	01	
Esito	OK	

SERVIZIO SANITARIO-REGIONE SARDEGNA
AZIENDA U.S.L. N°7
CARBONIA (CA)

Oggetto: Verbale della Commissione di aggiudicazione trattativa privata ad offerte plurime per la fornitura ed installazione in località Tallaroga di una serra multitunnel in attuazione al progetto attuativo "Interventi di riabilitazione dei disturbi mentali gravi.

Addì 14,00 del mese di Giugno dell'anno 2005 alle ore 8,30 nella sede della USL in Via Dalmazia a Carbonia si è riunita in seduta privata, previa convocazione, la Commissione per l'aggiudicazione, determinata ai sensi della delibera di delega 2103/2000, con Disposizione Amministrativa n°33 del 01.06.05 presieduta dal Geom. Gerolamo Agulli, in qualità di Responsabile del Servizio Acquisti dell'Azienda, e composta come segue:

Geom. Gerolamo Agulli	Componente
Dott. E. Perra	Componente
Ing. Cristan Cocco	Componente
Geom. Carlo Sanna	Componente
Sig.ra Rina Tiddia	Segretaria verbalizzante


per decidere in merito *all'Affidamento e posa in opera di una Serra multitunnel per attuazione progetto attuativo "Interventi di Riabilitazione dei disturbi mentali gravi da impiantare in località Tallaroga"*, disposta a mezzo trattativa privata ad offerte plurime, indetta con delibera n°760 del 22.04.05;

Premesso che l'invito alla trattativa privata plurima è stato inoltrato a mezzo Servizio Postale di Stato con Racc. RR Prot. 1426 del 03.05.05 alle seguenti ditte: CABRE – ARTIGIAN FER – LATINA SERRE – IDROMECCANICA LUCCHINI – IDROTERM SERRE – ITALSERRE - con scadenza della presentazione delle offerte al giorno 30.05.05;

La Commissione prende atto che entro il termine stabilito è pervenuta l'offerta della sola Ditta ARTIGIAN FER prot. n°10169 del 26.05.05;

La Commissione, verifica le condizioni di gara secondo cui le Ditte dovevano presentare, pena di esclusione:

- Depliant illustrativi, schede tecniche contenente i principali dati tecnico costruttivi e funzionali del bene, nonché le caratteristiche minimi richieste;
- offerta prezzi, con il riferimento e l'indicazione corrispondente alla scheda tecnica;

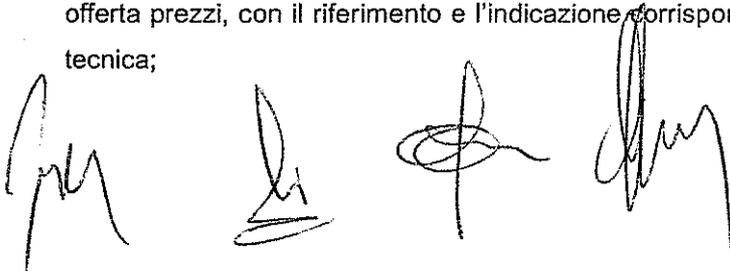

- copia offerte senza prezzi;
- dichiarazione di conformità alle norme di sicurezza;
- copia della lettera di invito firmata e timbrata per accettazione;

Alla richiesta di preventivo per la fornitura di n°1 Serra Multitunnel comprensiva di ogni onere accessorio, con esclusione della sola Iva, compresa di installazione, collaudo e ogni accessorio per il perfetto funzionamento ed alloccamento, La Commissione, a seguito di valutazione della documentazione tecnica prodotta dalla Ditta ARTIGIAN FER unica Ditta partecipante, rileva quanto segue:

La Ditta offre:

n°1 Gruppo multitunnel tipo AFE/8,00 da m. 8,00 con arco ribassato, a struttura metallica prefabbricata, costruita in profilati di acciaio elettrosaldati, con elementi prefabbricati pronti al montaggio, il tutto eseguito secondo le indicazioni richieste nel capitolato.


La Commissione attribuisce il proprio giudizio di idoneità, attestando che la Ditta propone quanto richiesto, pertanto, procede alla verifica dell'offerta economica rilevando la seguente quotazione economica:

N° 1 Multitunnel AFE/8,00 secondo descrizione, mq. 1568 € 26.400,00 IVA compresa, escluse tutte le opere murarie e di fondazione, a carico della ASL;

La Commissione, considerato che a termini di capitolato la fornitura può essere aggiudicata anche in presenza di unica offerta valida, visto il preventivo della Ditta Artigianfer, propone l'aggiudicazione a favore della Ditta.

Letto, confermato e sottoscritto.


IL PRESIDENTE

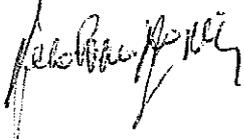


LA COMMISSIONE



IL SEGRETARIO

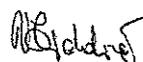

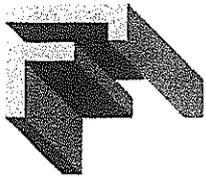

ARTIGIANFER di Virgilio Cardelli S.r.l.

Via Francesca Vecchia, 23 - 51010 S. Lucia Uzzanese (Pistoia) - Tel. 0572 451197 - Fax 0572 453444 - E-mail: info@artigianfer.net
Web: www.artigianfer.net

Serre e impianti per colture protette

OFFERTA DI FORNITURA	
N. 160/05 del 16/05/05	Spett/le Azienda USL n. 7 - Carbonia Via Dalmazia, 83 09013 Carbonia (CA)
Resa merce Franco destino	
Imballo Compreso	
Consegna Da convenire	Messa in opera Inclusa
Spedizione A mezzo camion, incluso scarico	
Pagamento Da convenire	

Riferendoci alla Vs. gradita richiesta del della quale Vi ringraziamo, ci preghiamo sottoporVi la ns. migliore offerta di quanto richiestoci alle condizioni particolari a fianco indicate le quali, unitamente alle condizioni generali stampate a tergo, formano parte integrante della presente. Vi ringraziamo di averci interpellato e sempre a Vs. disposizione per ulteriori eventuali chiarimenti in attesa di leggerVi distintamente Vi salutiamo.

ARTIGIANFER s.r.l.

Posiz.	Quantità	Descrizione della merce	Importo
	N. 1	<p>MULTITUNNEL TIPO AFE/8,00</p> <p>Gruppo di multitunnel tipo AFE/8,00 da m. 8,00, con arco ribassato, a struttura metallica prefabbricata, eseguito secondo le dimensioni e caratteristiche sottoelencate.</p> <p>Dimensioni:</p> <p>Larghezza m. 56,00 n. 7 navate da m. 8,00 Lunghezza m. 28,00 n. 14 campate da m. 2,00 Totale Superficie coperta mq. 1568,00</p> <p>Caratteristiche costruttive:</p> <p>Costruzioni metalliche in profilati di acciaio elettrosaldati, eseguite in elementi prefabbricati pronti al montaggio. Altezza in gronda mt. 2,50.</p> <p>Colonne realizzate in tubo di acciaio da mm. 60, di lunghezza m.3,00, con piastra di base da mm. 200 x 200. Le colonne saranno complete di speciali piastre stampate che, una volta assemblate, costituiranno la sede di incastro dell'arco.</p> <p>Archi realizzati in tubo Ø60 mm., in un solo elemento opportunamente curvato, da collegare alle colonne mediante incastro, senza bisogno di alcuna giunzione bullonata.</p>	


ARTIGIANFER S.r.l.
di Virgilio Cardelli s.r.l.




Posiz.	Quantità	Descrizione della merce	Importo
		<p>Tiranti realizzati in tubo Ø32 mm., sostenuti con un apposito sostegno collegato all'arco mediante una chiavarda.</p> <p>Arcareccio di colmo realizzato in tubo Ø35 mm. in elementi di lunghezza mt. 2,50, collegati agli archi mediante apposite chiavarde.</p> <p>Controventature di falda e di parete eseguite in tubo Ø32 mm. posizionate nella prima e nell'ultima campata, fissate mediante apposite chiavarde.</p> <p>Rulli avvolgitelo realizzati in tubo Ø1" in barre da mt. 5,00, posizionati nel compluvio fra le navate. Tali tubi verranno azionati da cricchetti dentati che pongono in rotazione il tubo e di conseguenza tende il telo di copertura fino alla giusta tesatura.</p> <p>Canale laterali e centrali di raccolta acque piovane, realizzate in lamiera zincata a caldo, complete di rulli avvolgitelo come precedentemente descritti e dei relativi cavallotti di sostegno tubi.</p> <p>Testate predisposte al tamponamento con film di polietilene singolo tipo "Multieva 33" (<u>incluso nella presente offerta di fornitura</u>), dotate di aperture ad azionamento manuale.</p> <p>Fiancate laterali realizzate con apertura manuale, mediante arrotolamento del film di polietilene singolo tipo "Multieva 33" (<u>incluso nella presente offerta di fornitura</u>) dal basso in alto. L'apertura è prevista con rulli da 3/4", i quali saranno contenuti da tubi verticali Ø22 disposti ad ogni palo.</p> <p>Porte di accesso scorrevoli, del tipo ad un'anta, in lamiera zincata, complete di ondulato plastico.</p> <p>Finitura: Le colonne, le canale, ed i tubi avvolgitelo sono zincati a caldo per immersione in bagno di zinco fuso a 450 °C dopo la realizzazione. Gli archi, gli arcarecci, i tiranti e le controventature sono ottenuti da nastro di lamiera zincata con riporto di zinco sulla saldatura. Tutti gli altri elementi sono realizzati in lamiera zincata "Sendzimir", ad eccezione della bulloneria trattata con sistema di zincatura "DACROMET".</p> <p>Prezzo:</p>	
	mq. 1568	N. 1 Multitunnel AFE/8,00, come sopra descritto,	<p>€ 22.000,00</p> <p>(dicono ventiduemila euro)</p>

Artigianfer
ARTIGIANFER S.r.l.
Guglielmo Caruso
Torco

*ETRONI SL*

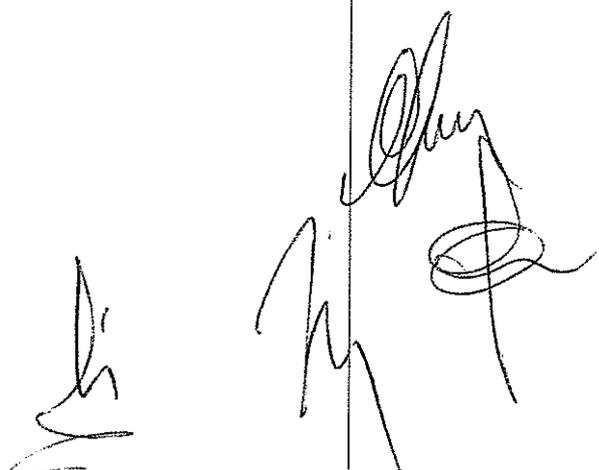Posiz.	Quantità	Descrizione della merce	Importo
		<p style="text-align: center;">ESCLUSIONI</p> <p>Restano, in ogni caso, escluse dalla ns. fornitura:</p> <ul style="list-style-type: none">- Tutte le opere murarie e di fondazione, che saranno da Voi eseguite secondo indicazioni e disegni da noi forniti.- IVA e quanto altro non specificato nella presente offerta di fornitura. <p style="text-align: center;">GARANZIE</p> <p>I materiali sono garantiti per il periodo previsto dalle vigenti normative. Durante tale periodo verranno sostituite tutte le parti che presenteranno difetti funzionali o costruttivi, purché non manomesse e rese e prese franco ns. officina. La garanzia si limita alla pura e semplice sostituzione delle parti risultanti difettose, con esclusione di qualsiasi risarcimento di eventuali danni.</p> <p>Dalla garanzia sono esclusi i materiali di tamponatura e di copertura.</p> <p style="text-align: center;"> Artigianfer S.r.l. Marco Sini</p>	
			

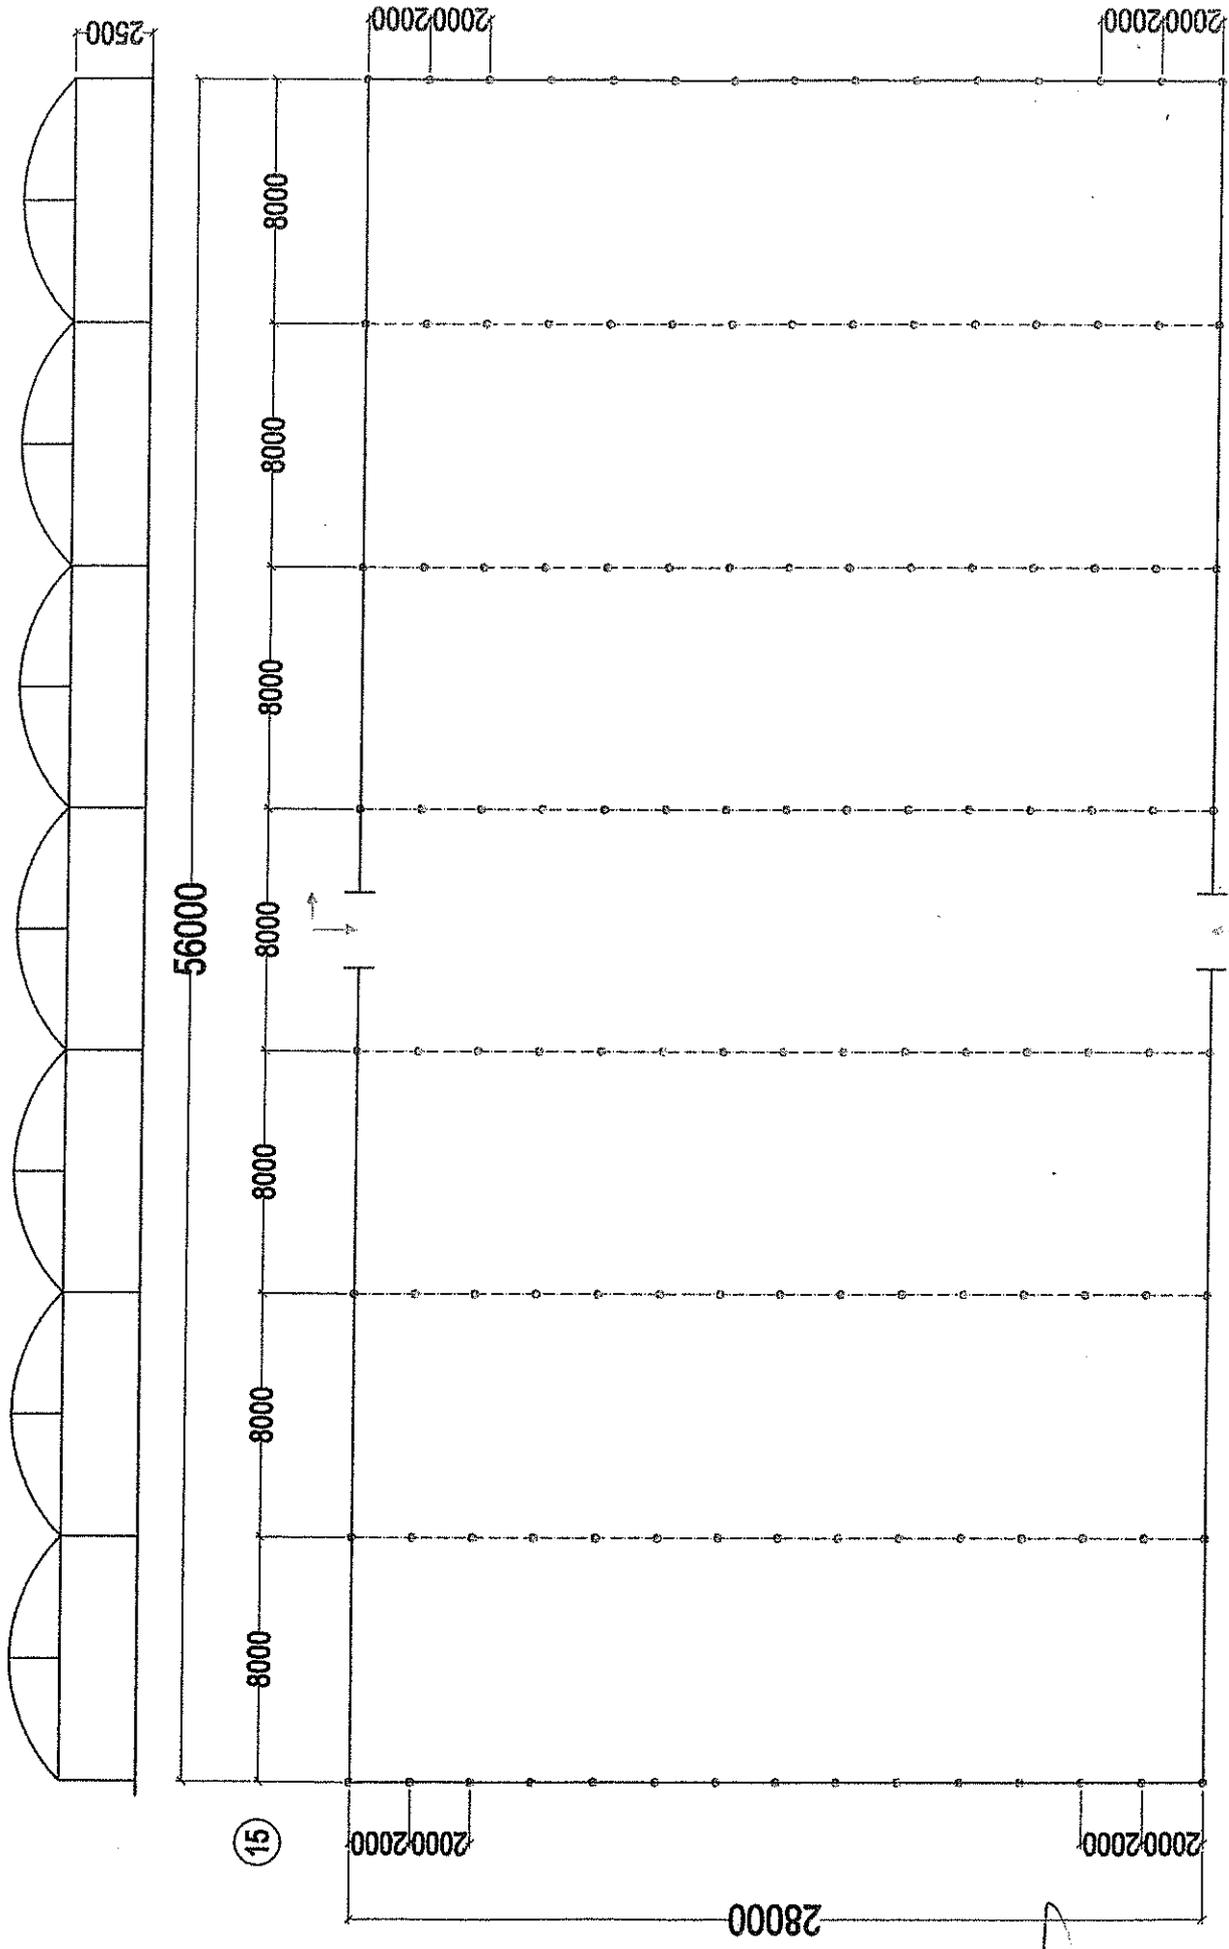


scala 1:250



ASL 7 Carbonia (CA)
 Pianta di Multitunnel da 56,00 m. x 28,00 m.

[Handwritten signatures]

Progettazione e Direzione Lavori
 Marco Simonini

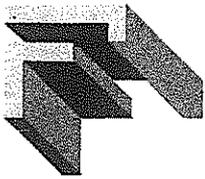

ARTIGIANFER di Virgilio Cardelli S.r.l.

Via Francesca Vecchia, 23 - 51010 S. Lucia Uzzanese (Pistoia) - Tel. 0572 451197 - Fax 0572 453444 - E-mail: info@artigianfer.net
Web: www.artigianfer.net

Serre e impianti per colture protette

Ns. rif. Marco Simoni

Vs. rif. Geom. Agulli

S. Lucia Uzzanese 25 maggio 2005

Azienda Sanitaria Locale 7
Servizio Acquisti
Via Dalmazia, 83
09013 Carbonia (CA)

Oggetto: fornitura di serra Multitunnel in località Tallaroga - Villamassargia (CA)

Si dichiara che il montaggio della struttura in oggetto sarà da noi affidato alla ditta i cui dati identificativi sono allegati come da visura della Camera di Commercio.

Si dichiara altresì che la struttura fornita non è soggetta ad applicazione del marchio CE.

ARTIGIANFER S.r.l. / M. Simoni

visuordi

Pagina 1 di 2

PROT. N. 14267149

25/05/2005

CAMERA DI COMMERCIO INDUSTRIA ARTIGIANATO AGRICOLTURA DI PISTOIA
- UFFICIO REGISTRO DELLE IMPRESE -

VISURA SENZA VALORE DI CERTIFICAZIONE ORDINARIA

DATI IDENTIFICATIVI DELL'IMPRESA

Codice fiscale e numero d'iscrizione: PTRNDR47M23G491E
del Registro delle Imprese di PISTOIA
data di iscrizione: 26/03/2001

Iscritta con la qualifica di PICCOLO IMPRENDITORE (sez. speciale) il 26/03/2001

Iscritta con il numero Repertorio Economico Amministrativo 148329

Denominazione: PETRINI ANDREA

Forma giuridica: IMPRESA INDIVIDUALE

Sede: PESCIA (PT) VIA PORTA FIORENTINA 2 CAP 51017

Partita IVA: 05107940487

Ammontare del capitale investito in LIRA ITALIANA 10.000.000
corrispondenti indicativamente ad Euro 5.164,57

ATTIVITÀ

Data inizio attività: 01/02/2001

Attività esercitata nella sede legale:
MONTAGGIO SERRE E CAPANNONI DAL 01.02.2001

CLASSIFICAZIONE ATECORI 2002 (informazione di sola natura statistica)

Codice attività	Codice importanza	Data inizio
28.11	P	01/02/2001

ALBI, RUOLI E LICENZE

ALBO IMPRESE ARTIGIANE

n. 49586

Categ: LAVORAZIONI NON MECCANIZZATE

Provincia: PT Data dom./accert.: 21/02/2001 Data delibera: 22/04/2001

Data inizio attività artigiana: 01/02/2001

Cancellata per:

CANCELLAZIONE DISPOSTA EX ART.7 L.443/85 D'UF

Data dom./accert. 26/09/2001 Data delibera 20/12/2001 Data cessazione 21/02/2001

TITOLARI DI CARICHE O QUALIFICHE

1) PETRINI ANDREA

nato a PESCIA (PT) il 23/08/1947

codice fiscale: PTRNDR47M23G491E

residente a: RUFINA (FI) LOCALITÀ CASI 22 CAP 50068

- TITOLARE FIRMATARIO

visuordi

Il presente documento contiene importi iscritti originariamente in Lire e, solo ai fini dell'aggiornamento di valuta, automaticamente tradotti in Euro secondo le regole di arrotondamento previste dal Regolamento CE n.1103/97 del 17/06/1997.

* fine visura *

Data caricamento: 26/03/2001

Data aggiornamento: 22/01/2002

Three handwritten signatures in black ink, located in the bottom right corner of the page. The signatures are stylized and appear to be initials or names.

N.B. Si declina ogni responsabilità sull'esecuzione delle fondazioni di cui al presente disegno.

N.B. Rispettare al millimetro le dimensioni riportate in pianta.


N.B. Tutte le dimensioni sono in millimetri.

ATTENZIONE:

- Il Piedritto Laterale, per avere la testa della colonna in piano rispetto al Piedritto Centrale, dovrà essere interrato mm 54 in più.

BUCA

Filo terreno

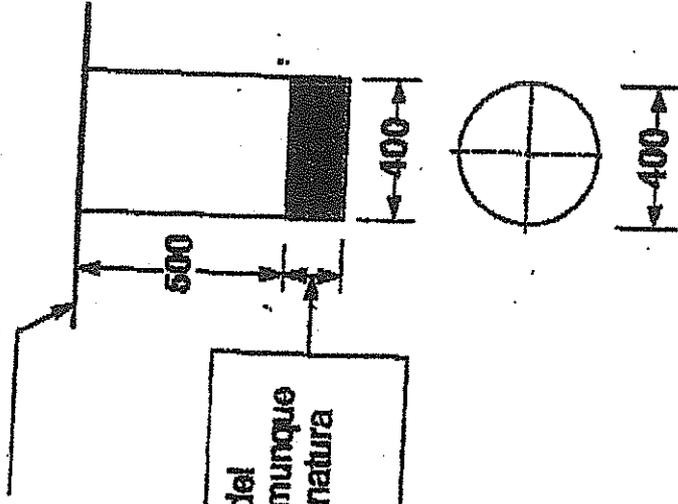

N.B. Eventuale spessore del magrone 150 mm comunque variabile in base alla natura del terreno



ARTIGIANFER
Italo

**ARTIGIANFER** di Virgilio Cardelli S.r.l.

Via Francesca Vecchia, 23 - S. Lucia Uzzanese (PT) - Tel. (0572) 451197 - Telefax (0572) 453444 - Telex 573118

Serre e impianti per colture protette

Telefax N. : 0781 - 66.83.224

Telefax No. :

Data : 14/06/05

Date :

Ns. rif. : M. Simoni

Our ref. :

Indirizzato a: ASL n°7 Carbonia

Addressed to:

Attenzione: R. Tiddia

Attention:

Pagine totali: 1

Total pages:

Pagina: 1

Page:

Oggetto: Fondazioni per Multitunnel AFE

Subject:

Come da accordi telefonici Le invio il disegno per quanto in oggetto.

Restando a disposizione per ogni chiarimento, Le porgo i miei più distinti saluti.

Artigianfer S.r.l. / M. Simoni

Documento composto di
n° 14+ pagine

Il Responsabile dei Servizi

ALLEGATO ALLA DELIBERAZIONE

N° 1448 DEL 19 LUG. 2005

IL DIRETTORE AMMINISTRATIVO

IL DIRETTORE SANITARIO

