SERVIZIO SANITARIO NAZIONALE - REGIONE SARDEGNA

AZIENDA U.S.L. n. 7

Carbonia

Deliberazione n. 2628

adottata dal Direttore generale in data 29 DIC. 2005

Oggetto : Legge regionale 21/04/2005, n. 7 – trasferimento personale e beni alla Azienda U.S.L. n. 8 di Cagliari a seguito modifica ambiti territoriali in applicazione dell'art. 13 comma 6.

ACQUISITA la Legge regionale 21/04/2005, n. 7, che all'art. 13 comma 6– ha stabilito che gli ambiti territoriali delle Aziende U.S.L. della Sardegna coincidano con quelli delle nuove circoscrizioni provinciali individuate ai sensi delle leggi regionali n. 10/2002 e n. 10/2003;

PRECISATO che per quanto di competenza dell'Azienda U.S.L. n. 7 di Carbonia, il proprio ambito territoriale viene modificato mediante trasferimento nell'ambito dell' Azienda U.S.L. n. 8 di Cagliari dei comuni di Siliqua e Teulada;

DATO ATTO che con deliberazione n. 51/10 del 04/11/2005 la Giunta Regionale in applicazione della Legge regionale 21/04/2005, n. 7, ha disposto le modalità e le procedure per il trasferimento del personale e dei beni di cui all'art. 13 comma 6;

CONFERMATO che in seguito alle disposizioni emanate, sono stati individuati e quantificati i posti in organico del personale interessato alla cessione secondo le direttive di cui al A.R.I.S. n. 10691 del 28/03/1997, nonché il personale da trasferire distinto per qualifica professionale (All. 1);

RILEVATO che con la medesima procedura stabilita con la deliberazione n. 51/10 del 04/11/2005 sono stati predisposti gli elenchi dei beni mobili ed immobili da trasferire (Allegati 2 e 3);

RICHIAMATO il protocollo di intesa (All. 4), sottoscritto il 23/12/2005 con l'Azienda U.S.L. n. 8, che ha disciplinato le modalità e le procedure per il trasferimento del personale e dei beni integrati da:

- elenco del personale da trasferire (All. A, rettificato come da allegato 1);
- elenco beni mobili (All. B);
- elenco beni immobili (All. C);
- elenco contratti in essere al 01/01/2006 (All. D);
- elenco specialistico ambulatoriale e attività dei Poliambulatori di Siliqua e Teulada in essere al 01/01/2006 (All. E);

CONSIDERATO che con il completamento degli atti ricognitivi predisposti secondo le direttive di cui alla delibera della Giunta Regionale n. 51/10 del 04/11/2005 è necessario adottare apposito atto deliberativo al fine di attivare anche le procedure di cui ai punti 5 e 6 dell'Allegato A) della deliberazione della Giunta Regionale n. 51/10 sopra richiamata;

RITENUTO di precisare che le Aziende U.S.L. n. 7 ed 8, si riservano di effettuare entro 90 giorni dal 01/01/2006 la verifica di trasferimento del personale disposto ai fini di una corretta distribuzione della dotazione organica tra le stesse;

VISTO il Decreto legislativo n. 502/92 e successive modificazioni ed integrazioni;

VISTA le Leggi regionali n. 5/95 e n. 10/97;

Il Direttore generale

Sentiti il Direttore amministrativo ed il Direttore sanitario

Delibera

Per i motivi indicati in premessa;

di trasferire il personale indicato nell'elenco di cui all'Allegato 1), parte integrante della presente deliberazione, con decorrenza dal 01/01/2006, all'Azienda U.S.L. n. 8 di Cagliari, ai sensi dell'art. 13 comma 6 della Legge regionale 21/04/2005, n. 7 e della deliberazione della G.R. n. 51/10 del 04/11/2005;

di trasferire i beni mobili ed immobili di cui agli Allegati 2) e 3), parte integrante della presente deliberazione, con decorrenza dal 01/01/2006, all'Azienda U.S.L. n. 8 di Cagliari, ai sensi dell'art. 13 comma 6 della Legge regionale 21/04/2005, n. 7 e della deliberazione della G.R. n. 51/10 del 04/11/2005;

di approvare il protocollo d'intesa firmato in data 23/12/2005 con i relativi allegati A), B), C), D) ed E), parte integrante della presente deliberazione, che regolamente le modalità e le procedure per il trasferimento del personale e dei beni in applicazione dell'art. 13 comma 6 della Legge regionale 21/04/2005, n. 7;

di pubblicare l'elenco dei dipendenti di cui all'allegato 1) interessati al trasferimento mediante affissione in ciascun ufficio o struttura aziendale soggetto al trasferimento di cui alla presente deliberazione per consentire a chi abbia interesse di presentare all'Azienda, entro cinque giorni dalla data di affissione, istanza atta a rettificare eventuali errori od omissioni e consentire al Direttore Generale di pronunciarsi entro cinque giorni dal ricevimento dell'istanza;

di demandare al Responsabile degli Affari generali, l'applicazione delle procedure di convenzione e pubblicazione degli elenchi di cui ai precedenti punti della presente deliberazione, nelle sedi aziendali interessate al trasferimento;

di dare incarico ai Responsabili dei Servizi: Bilancio, Acquisti e Personale, nonché ai Responsabili amministrativi e sanitari dei Distretti di Carbonia ed Iglesias di attivare tutte le procedure di propria competenza, con i corrispondenti Responsabili dei medesimi servizi dell'Azienda U.S.L. n. 8 di Cagliari, predisponendo appositi verbali di consegna e di verifica degli allegati di cui alla presente deliberazione

di trasmettere il presente atto all'Assessorato Regionale all'Igiene e Sanità per l'esercizio del potere di controllo di cui all'art. 54 della L.R. n. 5/95.

Il Direttore generale
dr. Benedetto Barranu

SERVIZIO SANITARIO REGIONE SARDEGNA U.S.L. n. 7 CARBONIA

Dir. Amm.

Dir. San.

Il Responsabile del Servizio Affari Generali,

Attesta che la deliberazione

n. 2628 del 29 DIC. 2005

è stata pubblicata

nell'Albo pretorio dell'Azienda USL n. 7

a partire dal 29 DIC. 2005 al 12 GEN. 2006

Resterà in pubblicazione per 15 giorni consecutivi

ed è stata posta a disposizione per la consultazione.

Il Responsabile del Servizio

Affari Generali

(Dr.ssa Maria Teresa Garau)

SERVIZIO SANITARIO U.S.L. n. 7 CARBONIA REGIONE SARDEGNA

Allegati n.

Collegio Sindaci

Bilancio
AA.GG.
D.G.
D.S.
D.A.
Personale
Acquisti
R.A.S.

All. 1)

SERVIZIO SANITARIO NAZIONALE - REGIONE SARDEGNA

SERVIZI PREVENZIONE E TERRITORIALI

COGNOME	NOME	QUALIFICA / SPECIALITA'	SEDE DI LAVORO
Marongiu	Anna Maria	Operatore Tecnico	Servizi Territoriali
De Virgiliis	M.Alessandra	Dirigente Amministrativo	Servizi di Prevenzione
Deidda	M.Grazia	Collaboratore professionale infermiere professionale	Servizi Territoriali
Albai	Tiziana	Collaboratore professionale infermiere professionale	Servizi Territoriali
Murgia	Marilena	Collaboratore professionale infermiere professionale	Servizi Territoriali
Onnis	Cristina	Collaboratore professionale infermiere professionale	Servizi Territoriali
Piras	Giancarlo	Collaboratore professionale infermiere professionale	Servizi Territoriali
Pittau	Patrizia	Collaboratore professionale educatore professionale	Servizi Territoriali
Sanna	Massimo	Collaboratore professionale Tecnico ambiente lavoro	Servizi di Prevenzione
Onni	Fabio	Collaboratore professionale Tecnico ambiente lavoro	Servizi di Prevenzione
Carboni	Mario	Collaboratore professionale Tecnico ambiente lavoro	Servizi di Prevenzione
Sulis	Antonella	Assistente sociale	Servizi Territoriali
Cara	M.Laura -	Dirigente farmacista	Servizi Territoriali
Pisano	Alessandro	Dirigente farmacista	Servizi Territoriali
Antinori	Italo	Dirigente Biologo	Servizi Territoriali
Nurchis	P.Paolo	Dirigente medico I° Liv. Igiene Pubblica	Servizio Prevenzione
Porcu	Paolo	Dirigente medico I° Liv. Igiene Pubblica	Servizi di Prevenzione
Restivo	Emanuelo	Dirigente medico I° Liv. Ginecologo	Servizi di Prevenzione
Marongiu	Amelia	Dirigente medico I° Liv. Ginecologo	Servizi di Prevenzione
Vannucci	Ilaria	Dirigente medico I° Liv. Psichiatra	Servizi Territoriali

Massa	Rita	Dirigente medico I° Liv. Neurologo	Servizi Territoriali
Chessa	Maria Antonietta	Dirigente medico I° Liv. Pediatra	Servizi Territoriali
Dessì	Rita	Dirigente medico I° Liv. Medicina Interna	Servizi Territoriali
Carcangiu	Giampaolo	Dirigente medico I° Liv. Farmacologia e Tossicologia clinica	Servizi Territoriali
Melis	Caterina	Dirigente psicologo	Servizi Territoriali
Mulas	Giuseppe	Dirigente veterinario	Servizi Territoriali
Congia	Claretta	Dirigente veterinario	Servizi Territoriali

TOTALE 27

SERVIZIO SANITARIO NAZIONALE – REGIONE SARDEGNA

All. 1)

AZIENDA U.S.L. n. 7

Carbonia

SERVIZI PREVENZIONE E TERRITORIALI

Cognome	Nome	Luogo di nascita	data nascita	Codice fiscale	Residenza
MARONGIU	ANNA MARIA	TEULADA	01-mag-47	MRNNMR47E41L154B	TEULADA
DE VIRGILIIS	MARIA ALESSANDRA	CAGLIARI	14-giu-62	DVRMLS62H54B354K	CAGLIARI
DEIDDA	MARIA GRAZIA	TEULADA	18-nov-59	DDDMGR59S58L154O	TEULADA
ALBAI	TIZIANA	TEULADA	21-gen-63	LBATZN63A61L154H	TEULADA
MURGIA	MARILENA	CAGLIARI	23-dic-57	MRGMLN57T63B745F	CARBONIA
ONNIS	CRISTINA	CAGLIARI	13-ott-72	NNSCST72R53B354J	CAGLIARI
PIRAS	GIANCARLO	VILLASOR	20-lug-66	PRSGCR66L20M025M	IGLESIAS
PITTAU	PATRIZIA	CAGLIARI	05-ago-66	PTTPRZ66M45B354G	SERDIANA
SANNA	MASSIMO	SERRENTI	07-nov-68	SNNMSM68S07I667X	CAGLIARI
ONNI	FABIO	ORISTANO	02-nov-67	NNOFBA67S02G113Y	IGLESIAS
CARBONI	MARIO	CAGLIARI	15-ott-60	CRBMRA60R15B354X	CAGLIARI
SULIS	ANTONELLA	TONNARA	12-mar-68	SLSNNL68C52L202I	CAGLIARI
CARA	MARIA LAURA	NARCAO	26-feb-58	CRAMLR58B66F841W	CAGLIARI
PISANO	ALESSANDRO	CARBONIA	30-set-54	PSNLSN54P30B745G	CAGLIARI
ANTINORI	ITALO	CAGLIARI	27-dic-57	NTNTLI57T27B354J	CAGLIARI
NURCHIS	PIERPAOLO	CAGLIARI	16-giu-58	NRCPPL58H16B354R	CAPOTERRA
PORCU	PAOLO	CAGLIARI	02-nov-56	PRCPLA56S02B354Y	ELMAS
RESTIVO	EMANUELO	CAGLIARI	14-apr-48	RSTMNL48D14B354J	CAGLIARI
MARONGIU	AMELIA	TETI	02-ago-54	MRNMLA54M42L153I	CAGLIARI
VANNUCCI	ILARIA	CAGLIARI	10-dic-64	VNNLRI64T50B354B	CAGLIARI
MASSA	RITA	S. ANTIOCO	22-giu-64	MSSRTI64H62I294J	CAGLIARI
CHESSA	MARIA ANTONIETTA	ORUNE	24-feb-56	CHSMNT56B64G147G	CAGLIARI
DESSI'	RITA	CAGLIARI	17-feb-53	DSSRTI53B57B354G	CAGLIARI
CARCANGIU	GIAMPAOLO	CAGLIARI	11-giu-58	CRCGPL58H11G701F	CAGLIARI
MELIS	CATERINA ANNA	VILLACIDRO	11-gen-62	MLSCRN62A51L924A	VILLACIDRO
MULAS	GIUSEPPE	CAGLIARI	05-giu-68	MLSGPP68H05B354K	CAGLIARI
CONGIA	CLARETTA	SANLURI	29-set-58	CNGCRT58P69H974B	SANLURI

SERVIZIO SANITARIO NAZIONALE – REGIONE SARDEGNA

AZIENDA U.S.L. n. 7

Carbonia

All. 1)

SERVIZI PREVENZIONE E TERRITORIALI

Cognome	Nome	Luogo di nascita	data nascita	Codice fiscale	Sede di lavoro
MARONGIU	ANNA MARIA	TEULADA	01-mag-47	MRNNMR47E41L154B	SERVIZI TERRITORIALI
DE VIRGILIIS	MARIA ALESSANDRA	CAGLIARI	14-giu-62	DVRMLS62H54B354K	SERVIZI DI PREVENZIONE
DEIDDA	MARIA GRAZIA	TEULADA	18-nov-59	DDDMGR59S58L154O	SERVIZI TERRITORIALI
ALBAI	TIZIANA	TEULADA	21-gen-63	LBATZN63A61L154H	SERVIZI TERRITORIALI
MURGIA	MARILENA	CAGLIARI	23-dic-57	MRGMLN57T63B745F	SERVIZI TERRITORIALI
ONNIS	CRISTINA	CAGLIARI	13-ott-72	NNSCST72R53B354J	SERVIZI TERRITORIALI
PIRAS	GIANCARLO	VILLASOR	20-lug-66	PRSGCR66L20M025M	SERVIZI TERRITORIALI
PITTAU	PATRIZIA	CAGLIARI	05-ago-66	PTTPRZ66M45B354G	SERVIZI TERRITORIALI
SANNA	MASSIMO	SERRENTI	07-nov-68	SNNMSM68S07I667X	SERVIZI DI PREVENZIONE
ONNI	FABIO	ORISTANO	02-nov-67	NNOFBA67S02G113Y	SERVIZI DI PREVENZIONE
CARBONI	MARIO	CAGLIARI	15-ott-60	CRBMRA60R15B354X	SERVIZI DI PREVENZIONE
SULIS	ANTONELLA	TONNARA	12-mar-68	SLSNNL68C52L202I	SERVIZI TERRITORIALI
CARA	MARIA LAURA	NARCAO	26-feb-58	CRAMLR58B66F841W	SERVIZI TERRITORIALI
PISANO	ALESSANDRO	CARBONIA	30-set-54	PSNLSN54P30B745G	SERVIZI TERRITORIALI
ANTINORI	ITALO	CAGLIARI	27-dic-57	NTNTLI57T27B354J	SERVIZI TERRITORIALI
NURCHIS	PIERPAOLO	CAGLIARI	16-giu-58	NRCPPL58H16B354R	SERVIZI DI PREVENZIONE
PORCU	PAOLO	CAGLIARI	02-nov-56	PRCPLA56S02B354Y	SERVIZI DI PREVENZIONE
RESTIVO	EMANUELO	CAGLIARI	14-apr-48	RSTMNL48D14B354J	SERVIZI DI PREVENZIONE
MARONGIU	AMELIA	TETI	02-ago-54	MRNMLA54M42L153I	SERVIZI DI PREVENZIONE
VANNUCCI	ILARIA	CAGLIARI	10-dic-64	VNNLRI64T50B354B	SERVIZI TERRITORIALI
MASSA	RITA	S. ANTIOCO	22-giu-64	MSSRTI64H62I294J	SERVIZI TERRITORIALI
CHESSA	MARIA ANTONIETTA	ORUNE	24-feb-56	CHSMNT56B64G147G	SERVIZI TERRITORIALI
DESSI'	RITA	CAGLIARI	17-feb-53	DSSRTI53B57B354G	SERVIZI TERRITORIALI
CARCANGIU	GIAMPAOLO	CAGLIARI	11-giu-58	CRCGPL58H11G701F	SERVIZI TERRITORIALI
MELIS	CATERINA ANNA	VILLACIDRO	11-gen-62	MLSCRN62A51L924A	SERVIZI TERRITORIALI
MULAS	GIUSEPPE	CAGLIARI	05-giu-68	MLSGPP68H05B354K	SERVIZI TERRITORIALI
CONGIA	CLARETTA	SANLURI	29-set-58	CNGCRT58P69H974B	SERVIZI TERRITORIALI

All. 2)

SILIQUA - Corso Repubblica

NBene	Descrizione	Euro IVA Inc_	Valore residuo
20509	panca metallo	110,63	€ 0,00
20513	schedario metallo 3 cassetti	223,63	€ 0,00
20514	scrivania metallo 6 cassetti	232,2	€ 0,00
20515	sedia metallo laminato braccioli	40,28	€ 0,00
20517	sgabello girevole	28,92	€ 0,00
20518	tavolino metallo laminato	98,64	€ 0,00
20519	tavolino metallo vetro	74,89	€ 0,00
20520	sterilizzatrice a secco Titanox matr. 0764/90	589,79	€ 0,00
20521	lettino visita	177	€ 0,00
20524	frigorifero Ignis	154,21	€ 0,00
20530	appendiabito metallo a piantana	35,03	€ 0,00
20531	frigorifero Ignis lt. 140	191,61	€ 0,00
20540	armadio metallo 2 ante scorrevoli vetro	325,37	€ 0,00
20544	sedia metallo skay	29,5	€ 0,00
20769	tavolo metallo laminato	97,09	€ 0,00
20773	sgabello metallo	28,92	€ 0,00
20774	predellino metallo	16,01	€ 0,00
20775	lettino ginecologico	230,75	€ 0,00
20776	lampada a piantana orientabile	64,04	€ 0,00
20777	bilancia pesapersone Salus	432,05	€ 0,00
20778	armadio metallo 2 ante scorrevoli 120x45x180h	211,75	€ 0,00
20779	portarifiuti metallo a pedale	33,47	€ 0,00
37212	armadio metallo ante scorrevoli vetro 180x45x200h	313,59	€ 0,00
37213	armadio metallo ante scorrevoli vetro 180x45x200h	313,59	€ 0,00
37764	panca sala attesa 3 posti	74,37	€ 0,00
37765	panca sala attesa 3 posti	74,37	€ 0,00
37776	sedia fissa	74,37	€ 0,00
37777	sedia fissa	74,37	€ 0,00
37847	poltroncina ruote braccioli tessuto	80,57	€ 0,00
37849	sedia fissa tessuto	29,75	€ 0,00
37850	sedia fissa tessuto	29,75	€ 0,00
37851	sedia fissa tessuto	29,75	€ 0,00
37852	sedia fissa tessuto	29,75	€ 0,00
37853	sedia fissa tessuto	29,75	€ 0,00
37854	sedia fissa tessuto	29,75	€ 0,00
38050	scrivania working 160x80x72h	146,26	€ 0,00
38051	scrivania working 160x80x72h	146,26	€ 0,00
38052	scrivania working 160x80x72h	146,26	€ 0,00
38054	cassettiera tre cassetti	97,92	€ 0,00
38056	mobile servizio ruote	123,95	€ 0,00
38057	mobile servizio ruote	123,95	€ 0,00
38058	mobile servizio ruote	123,95	€ 0,00
38305	appendiabito nero	27,89	€ 0,00
38312	appendiabito nero	27,89	€ 0,00
59477	negativoscopio da parete 93x13x48	192	€ 0,00
14	predellino due gradini	14,46	€ 0,00
15	portarifiuti metallo a pedale	33,47	€ 0,00
16	sgabello girevole	28,92	€ 0,00
17	microscopio zeiss	854,74	€ 0,00

18	oftalmoscopio	451,18	€ 0,00
19	set lenti prova inami	1306,8	€ 0,00
20	lente ingrandimento su ruote	128,55	€ 0,00
21	predellino due gradini	14,46	€ 0,00
24	scrivania due cassetti	173,43	€ 0,00
25	paravento metallo 3 ante	62,66	€ 0,00
26	lettino visita	177	€ 0,00
28	personal computer (inv. Sist. Inf. 2305)	1275,65	€ 0,00
29	stampante hp laserjet (inv. Sist. Inf. 2243)	457,27	€ 0,00
30	monitor samsung (inv. Sist. Inf. 2280)	231,63	€ 0,00
	TOTALE	€ 10.976,06	€ 0,00

All. 2)

SILIQUA - Ambulatorio Via La Marmora

NBene	Descrizione	Euro IVA Inc_	Valore residuo
11638	sedia bracc/skay	64,45	€ 0,00
20505	panca metallo laminato	110,63	€ 0,00
20506	panca metallo laminato	110,63	€ 0,00
20507	panca metallo laminato	110,63	€ 0,00
20508	panca metallo laminato	110,63	€ 0,00
20510	armadio metallo 2 ante scorrevoli vetro 180x45x190h	325,37	€ 0,00
20511	armadio metallo 2 ante scorrevoli vetro 120x45x190h	325,37	€ 0,00
20512	scaffale metallo 3 ripiani	35,64	€ 0,00
20516	sedia metallo laminato skay	41,32	€ 0,00
20522	predellino legno	14,46	€ 0,00
20523	tavola ottometrica Pam	353,57	€ 0,00
20525	portarifiuti metallo a pedale	33,47	€ 0,00
20526	termoconvettore De Longhi Plus	45,45	€ 0,00
20527	scaffale metallo 4 ripiani	38,22	€ 0,00
20528	scaffale metallo 4 ripiani	38,22	€ 0,00
20529	armadio spogliatoio 2 ante	148,74	€ 0,00
20532	personal computer Olidata matr. 7I47814	1149,43	€ 0,00
20533	monitor Panasonic matr. FS74295537	236,54	€ 0,00
20537	scrivania metallo laminato 3 cassetti	216,91	€ 0,00
20538	scrivania metallo laminato 4 cassetti	234,99	€ 0,00
20539	armadio medicinali anta vetro	287,63	€ 0,00
20541	schedario metallo ruote	252,29	€ 0,00
20542	panca metallo laminato	110,63	€ 0,00
20543	sgabello metallo	28,92	€ 0,00
20545	sedia metallo skay	29,5	€ 0,00
20546	sedia metallo skay	29,5	€ 0,00
20547	scrivania metallo 2 cassetti	198,84	€ 0,00
20548	armadio metallo 2 ante scorrevoli 120x45x195	211,75	€ 0,00
20549	comodino metallo	148,73	€ 0,00
20771	carrello metallo 2 ripiani	121,47	€ 0,00
52387	Autoclave andromeda vacuum	3864,56	€ 0,00
13	frigorifero ocean	115,94	€ 0,00
22	piantana portaflebo	44,93	€ 0,00
56953	cassettiera 5 cassetti	128,08	€ 0,00
27	telefax brother (inv. Sist. Inf. 2074)	240	€ 0,00
	Totale	9557,44	€ 0,00

All. 21

POLIAMBULATORIO TEULADA

NBene	Descrizione	Euro IVA Inclusa	Valore residuo
8679	armadio legno 2/ante con vetrina	€ 224,32	€ 0,00
8592	panca metallo sedile in plastica 3 posti	€ 110,63	€ 0,00
8692	carrello metallo 2/ripiani con piano laminato	€ 151,80	€ 0,00
8691	fasciatoio metallo 2/rip. laminati 1/imbottito	€ 244,60	€ 0,00
8690	appendiabito metallo a piantana	€ 43,64	€ 0,00
8689	portarifiuti in metallo	€ 33,57	€ 0,00
8687	sedia c/rotelle in metallo c/braccioli rivestita skay	€ 78,05	€ 0,00
8686	sedia metallo c/braccioli rivestita skay	€ 53,47	€ 0,00
8685	sedia metallo c/braccioli rivestita skay	€ 53,47	€ 0,00
8684	sedia metallo c/braccioli rivestita skay	€ 53,47	€ 0,00
8683	sedia metallo c/braccioli rivestita skay	€ 53,47	€ 0,00
8682	scrivania in legno 4/cass.	€ 175,60	€ 0,00
8694	predellino in legno 2/gradini	€ 42,41	€ 0,00
8680	armadio legno 2/ante s/ vetrina	€ 287,63	€ 0,00
8695	lettino da visita in metallo cromato 1/snodo c/portarotolo	€ 177,00	€ 0,00
8677	scaffale 6/ripiani 40x100x200h	€ 63,52	€ 0,00
8676	armadio metallo 2 ante 45x110x195h	€ 287,63	€ 0,00
8674	mobile in legno 2/ante con vetrina	€ 287,63	€ 0,00
8673	armadio in legno 2/ante c/vetrina	€ 287,63	€ 0,00
8672	mobile metallo base con piano laminato	€ 296,96	€ 0,00
8671	sedia metallo cromato rivestita skay	€ 53,47	€ 0,00
8669	scrivania metallo 2/cass.con piano laminato	€ 168,88	€ 0,00
8668	tavolino dattilo in legno	€ 75,40	€ 0,00
8667	sedia c/rotelle in metallo c/braccioli rivestita skay	€ 124,98	€ 0,00
8666	sgabello girevole regolazione altezza	€ 47,32	€ 0,00
8665	tavola ottometrica c/fonte luminosa	€ 281,48	€ 0,00
8663	appendiabito metallo a piantana	€ 43,64	€ 0,00
8681	schedario legno 4/cass.	€ 397,02	€ 0,00
8709	armadio legno 2 ante 40x90x200h c/vetrina	€ 224,32	€ 0,00
8727	scaffale metallo 6/ripiani 40x100x200h	€ 63,52	€ 0,00
8726	scaffale metallo 6/ripiani 40x100x200h	€ 63,52	€ 0,00
8725	sgabello metallo imbottito	€ 66,38	€ 0,00
8723	armadio metallo 2 ante 45x110x195h	€ 287,63	€ 0,00
8721	paravento metallo 3 ante	€ 74,36	€ 0,00
8719	sedia metallo cromato piano laminato s/braccioli	€ 36,26	€ 0,00
8717	scrivania metallo 2/cass. con piano laminato	€ 168,88	€ 0,00
8716	lettino da visita metallo cromato 1/snodo c/portarotolo	€ 177,00	€ 0,00
8715	portarifiuti in metallo	€ 33,57	€ 0,00
8714	carrello metallo 2/ripiani con piano laminato	€ 151,80	€ 0,00
8713	armadio legno 2/ante c/vetrine	€ 224,32	€ 0,00
8693	bilancia pesaneonati marca Salus	€ 144,43	€ 0,00
8710	armadio metallo 2 ante 45x110x95h	€ 287,63	€ 0,00
8660	lettino da visita in metallo cromato 1/snodo con portarotolo	€ 177,00	€ 0,00
8708	frigorifero Indesit	€ 208,65	€ 0,00
8707	appendiabito metallo a piantana	€ 43,64	€ 0,00
8706	appendiabito metallo a piantana	€ 43,64	€ 0,00
8705	mobile legno 2 ante vetrina	€ 287,63	€ 0,00
8703	sedia metallo cromato piano laminato s/braccioli	€ 36,26	€ 0,00
8702	sedia meatllo cromato piano laminato c/braccioli	€ 72,52	€ 0,00
8701	scrivania metallo 2/cass. piano laminato	€ 168,88	€ 0,00
8700	mobile legno 2 ante vetrina	€ 287,63	€ 0,00
8699	armadio metallo 2 ante	€ 287,63	€ 0,00
8698	portasalviette a parete	€ 24,79	€ 0,00
8697	bilancia pesapersona c/altimetro marca Salus	€ 432,05	€ 0,00
8696	sgabello girevole regolazione altezza	€ 47,32	€ 0,00
8712	schedario legno 4 cassetti	€ 397,02	€ 0,00
8607	panca metallo sedile in plastica 4 posti	€ 141,35	€ 0,00
8624	sedia metallo c/braccioli rivestita skay	€ 78,05	€ 0,00
8623	sedia metallo c/braccioli rivestita skay	€ 78,05	€ 0,00
8622	sedia metallo c/braccioli rivestita skay	€ 78,05	€ 0,00

Agl 2/

8621	sedia metallo c/braccioli rivestita skay	€	78,05	€ 0,00
8620	sedia metallo c/braccioli rivestita skay	€	78,05	€ 0,00
8619	tavolo in legno piano laminato	€	244,60	€ 0,00
8616	portaombrelli metallo	€	69,45	€ 0,00
8615	sgabello in ferro	€	47,32	€ 0,00
8614	sgabello in ferro	€	47,32	€ 0,00
8612	sgabello girevole regolazione altezza	€	47,32	€ 0,00
8611	tavolino metallo piano vetro 50x95x100x36h	€	121,07	€ 0,00
8662	bilancia pesapersona c/altimetro marca Salus	€	432,05	€ 0,00
8609	tavolino metallo piano vetro 50x95x100x36h	€	121,07	€ 0,00
8627	sedia metallo cromato rivestita skay	€	53,47	€ 0,00
8606	panca metallo sedile in plastica 4 posti	€	141,35	€ 0,00
8605	panca metallo sedile in plastica 4 posti	€	141,35	€ 0,00
8604	panca metallo sedile in plastica 4 posti	€	141,35	€ 0,00
8603	panca metallo sedile in plastica 4 posti	€	141,35	€ 0,00
8601	panca metallo sedile in plastica 3 posti	€	110,63	€ 0,00
8600	panca metallo sedile in plastica 3 posti	€	110,63	€ 0,00
8599	panca metallo sedile in plastica 3 posti	€	110,63	€ 0,00
8598	panca metallo sedile in plastica 3 posti	€	110,63	€ 0,00
8596	panca metallo sedile in plastica 3 posti	€	110,63	€ 0,00
8595	panca metallo sedile in plastica 3 posti	€	110,63	€ 0,00
8594	panca metallo sedile in plastica 3 posti	€	110,63	€ 0,00
8593	panca metallo sedile in plastica 3 posti	€	110,63	€ 0,00
8610	tavolino metallo piano vetro 50x95x100x36h	€	121,07	€ 0,00
8639	scrivania metallo 2/cass. piano laminato	€	168,88	€ 0,00
8731	scaffale metallo 6/ripiani 40x100x200h	€	63,52	€ 0,00
8658	tavolino metallo con piano legno s/cass.	€	33,57	€ 0,00
8656	Portasalviette a parete	€	24,79	€ 0,00
8655	dispensatore sapone liquido lavamani	€	22,21	€ 0,00
8654	appendiabito metallo a piantana	€	43,64	€ 0,00
8653	sgabello girevole regolazione altezza	€	47,32	€ 0,00
8651	sedia metallo cromato piano laminato s/braccioli	€	36,26	€ 0,00
8650	Sedia metallo c/braccioli rivestita skay	€	72,52	€ 0,00
8649	armadio legno 2/ante con vetrina	€	224,32	€ 0,00
8648	scrivania metallo 2/cass. piano laminato	€	168,88	€ 0,00
8646	mobile base laminato due ante scorrevoli	€	287,63	€ 0,00
8644	armadio legno 2/ante	€	287,63	€ 0,00
8625	sedia metallo c/braccioli rivestita skay	€	78,05	€ 0,00
8640	tavolino dattilo legno	€	75,40	€ 0,00
8626	sedia metallo cromato rivestita skay	€	53,47	€ 0,00
8638	macchina per scrivere Olivetti 1998	€	208,65	€ 0,00
8637	poltrona metallo cromato imbottita s/braccioli	€	133,98	€ 0,00
8636	poltrona metallo cromato imbottita s/braccioli	€	133,98	€ 0,00
8635	poltrona metallo cromato imbottita s/braccioli	€	133,98	€ 0,00
8634	poltrona metallo cromato imbottita s/braccioli	€	133,98	€ 0,00
8633	tavolino metallo piano vetro	€	121,07	€ 0,00
8632	sedia metallo cromato rivestita skay	€	53,47	€ 0,00
8631	sedia metallo cromato rivestita skay	€	53,47	€ 0,00
8630	sedia metallo cromato rivestita skay	€	53,47	€ 0,00
8629	sedia metallo cromato rivestita skay	€	53,47	€ 0,00
8628	sedia metallo cromato rivestita skay	€	53,47	€ 0,00
8661	predellino in legno 2/gradini	€	42,41	€ 0,00
8641	appendiabito metallo a piantana	€	43,64	€ 0,00
8833	carrello portastrumenti metallo 2 ripiani 118x66x76h	€	151,80	€ 0,00
8849	lampada in metallo a stelo c/piantana orientabile	€	64,04	€ 0,00
8848	dispensatore sapone liquido lava mani	€	22,21	€ 0,00
8847	portasalviette a parete	€	24,79	€ 0,00
8846	portarifiuti in metallo	€	33,57	€ 0,00
8845	carrello metallo 2 ripiani piano laminato	€	151,80	€ 0,00
8844	appendiabito metallo a piantana	€	43,64	€ 0,00
8842	cestello per sterilizzazione f/rett. mis. 12/26x16/28h	€	75,20	€ 0,00
8841	mobile in metallo ante vetrina	€	287,63	€ 0,00
8840	armadio metallo 2 ante 40x90x200h c/ vetrina	€	224,32	€ 0,00
8839	sterilizzatrice a secco	€	349,70	€ 0,00
8838	carrello metallo 2 ripiani piano laminato	€	151,80	€ 0,00
8815	condizionatore Argo	€	216,91	€ 0,00

8836	lampada in metallo a stelo c/piantana orientabile	€	64,04	€ 0,00
8853	armadio metallo 2 ante	€	287,63	€ 0,00
8831	sedia metallo cromato piano laminato s/braccioli	€	36,26	€ 0,00
8830	scrivania metallo 2/cass. piano laminato	€	168,88	€ 0,00
8829	sedia metallo cromato piano laminato s/braccioli	€	36,26	€ 0,00
8826	carrello metallo 2 ripiani piano laminato	€	151,80	€ 0,00
8825	armadio metallo 2 ante 45x110x195h	€	287,63	€ 0,00
8824	appendiabito a piantana	€	43,64	€ 0,00
8822	mobile legno 2 ante vetrina	€	287,63	€ 0,00
8820	sedia metallo con braccioli rivestita skai	€	53,47	€ 0,00
8819	scrivania metallo 2 cass.piano laminato 130x70x76h	€	198,32	€ 0,00
8818	tavolino legno 2 ripiani 40x40x65h	€	52,16	€ 0,00
8817	sedia metallo cromato piano laminato s/braccioli	€	36,26	€ 0,00
8728	scaffale metallo 6/ripiani 40x100x200h	€	63,52	€ 0,00
8837	sgabello grevole regolazione altezza	€	47,32	€ 0,00
8866	lettino da visita metallo cromato 1/snodo c/portarotolo	€	177,00	€ 0,00
8613	sgabello laminato	€	47,32	€ 0,00
8879	appendiabito metallo a piantana	€	43,64	€ 0,00
8878	bilancia pesapersone c/altimetro marca Salus	€	432,05	€ 0,00
8877	sterilizzatrice a secco	€	349,70	€ 0,00
8876	carrello metallo 2 ripiani piano laminato	€	151,80	€ 0,00
8875	appendiabito metallo a piantana	€	43,64	€ 0,00
8874	scrivania metallo 2 cass. piano laminato	€	168,88	€ 0,00
8873	sedia metallo cromato piano laminato c/braccioli	€	72,52	€ 0,00
8872	sedia metallo cromato piano laminato c/braccioli	€	72,52	€ 0,00
8871	sedia metallo cromato piano laminato c/braccioli	€	72,52	€ 0,00
8870	portarifiuti in metallo	€	33,57	€ 0,00
8869	carrello metallo 2 ripiani piano laminato	€	151,80	€ 0,00
8851	sedia metallo cromato piano laminato s/braccioli	€	36,26	€ 0,00
8867	predellino in legno 2 gradini	€	42,41	€ 0,00
8852	scrivania metallo 2 cassetti piano laminato 130x70x76h	€	219,49	€ 0,00
8865	mobile base laminato 2 ante scorrevoli 40x160x90	€	287,63	€ 0,00
8863	paravento metallo 3 ante	€	74,36	€ 0,00
8862	armadio legno a due ante 40x90x200h	€	287,63	€ 0,00
8861	mobile metallo 2 ante vetrina	€	287,63	€ 0,00
8860	piantana x flebo su ruote con 4 ganci	€	34,60	€ 0,00
8859	sgabello girevole regolazione altezza	€	47,32	€ 0,00
8858	predellino in legno piano laminato	€	42,41	€ 0,00
8857	lettino da visita cromato 1 snodo c/portarotolo	€	177,00	€ 0,00
8856	carrello in legno piano laminato	€	151,80	€ 0,00
8855	sterilizzatrice a secco	€	349,70	€ 0,00
8854	frigorifero rex	€	214,33	€ 0,00
8814	portacartella ferro	€	24,53	€ 0,00
8868	poltrona imbottita reclinabile per prelievi	€	581,01	€ 0,00
8747	mobile legno 2 ante vetrina	€	287,63	€ 0,00
8770	mobile legno 2 ante vetrina	€	287,63	€ 0,00
8769	paravento metallo 3 ante	€	74,36	€ 0,00
8768	predellino in legno 2 gradini	€	42,41	€ 0,00
8766	paravento metallo 3 ante	€	74,36	€ 0,00
8762	sgabello girevole regolazione altezza	€	47,32	€ 0,00
8761	appendiabito a piantana	€	43,64	€ 0,00
8758	sedia metallo cromato rivestita in skai	€	53,47	€ 0,00
8757	tavolino metallo piano vetro 30x95x100x36h	€	121,07	€ 0,00
8756	comodino metallo/legno	€	148,73	€ 0,00
8755	armadio metallo 2 ante 45x110x195h	€	287,63	€ 0,00
8753	portarifiuti in metallo	€	33,57	€ 0,00
8816	scaffale metallo 6 ripiani 40x100x200h	€	63,52	€ 0,00
8748	mobile legno 2 ante vetrina	€	287,63	€ 0,00
8775	sedia metallo cromato piano laminato s/braccioli	€	36,26	€ 0,00
8746	mobile legno 2 ante vetrina	€	287,63	€ 0,00
8745	mobile legno 2 ante vetrina	€	287,63	€ 0,00
8743	bidone aspiratutto	€	33,57	€ 0,00
8742	termoconvettore - vortice	€	45,45	€ 0,00
8740	predellino in legno 2 gradini	€	42,41	€ 0,00
8739	bilancia pesaneonati	€	144,43	€ 0,00
8737	bilancia pesaneonati	€	144,43	€ 0,00

8736	armadio legno 2/ante 40/90x200h c/vetrina (CONSEGNAT	€	224,32	€ 0,00
8735	portarifiuti in metallo	€	33,57	€ 0,00
8733	sedia metallo cromato piano laminato s/braccioli	€	36,26	€ 0,00
8732	portaombrelli metallo	€	69,45	€ 0,00
8688	sedia metallo c/braccioli rivestita skay	€	72,52	€ 0,00
8751	lampada in metallo orientabile	€	64,04	€ 0,00
8795	portasacco in metallo c/ruote x rifiuti	€	70,68	€ 0,00
8813	scrivania metallo 2 cass.piano laminato 130x70x76h	€	198,32	€ 0,00
8810	sedia metallo cromato piano laminato s/braccioli	€	36,26	€ 0,00
8809	appendiabito metallo a piantana	€	43,64	€ 0,00
8808	scrivania metallo 2 cass.piano laminato 130x70x76h	€	198,32	€ 0,00
8807	armadio metallo 2 ante 45x110x195h	€	287,63	€ 0,00
8805	condizionatore d'aria Simair	€	246,35	€ 0,00
8804	sedia metallo cromato rivestita in skai	€	53,47	€ 0,00
8803	tavolo metallo piano alluminio	€	107,42	€ 0,00
8801	carrello metallo 2 ripiani piano laminato	€	151,80	€ 0,00
8800	sterilizzatrice a secco	€	349,70	€ 0,00
8799	portasacco in metallo c/ruote x rifiuti	€	70,68	€ 0,00
8798	armadio metallo 2 ante 45x110x195h	€	287,63	€ 0,00
8771	armadio metallo 2 ante 45x110x195h	€	287,63	€ 0,00
8796	frigorifero Philips c/congelatore	€	162,68	€ 0,00
8772	tavolo metallo piano alluminio	€	107,42	€ 0,00
8793	scaffale metallo 6 ripiani 40x100x200h	€	63,52	€ 0,00
8792	sedia metallo cromato rivestita in skai	€	53,47	€ 0,00
8791	armadio metallo 2 ante 45x110x195h	€	287,63	€ 0,00
8789	scaffale metallo 6 ripiani 40x100x200h	€	63,52	€ 0,00
8788	armadio legno 2 ante 40x90x200h	€	224,32	€ 0,00
8787	sedia a rotelle in metallo per deambulazione rivest. skay	€	61,97	€ 0,00
8786	sedia a rotelle in metallo per deambulazione rivest. skay	€	61,97	€ 0,00
8780	divano rivestito tessuto	€	371,82	€ 0,00
8779	fornello elettrico	€	24,79	€ 0,00
8777	sedia metallo cromato piano laminato s/braccioli	€	72,52	€ 0,00
8776	sedia metallo cromato piano laminato s/braccioli	€	36,26	€ 0,00
8729	scaffale metallo 6/ripiani 40x100x200h	€	63,52	€ 0,00
8797	scaffale metallo 6 ripiani 40x100x200h	€	63,52	€ 0,00
	TOTALE	€	30.681,58	€ 0,00

ASL N. 7 CARBONIA ANAG. PRINCIPALE CESPITI 28 nov 2005

All. 3

Cespite	35	Data di Registrazione	14.01.2004	Completo
Vecchio Codice		Gruppo XXI	Specie 01	Voce 2
Cod.Articolo				
Descrizione	POLIAMBULATORIO DI TEULADA VIA G. MARCONI			
Desc.Ridotta	POLIAMBULATORIO DI TEULADA			St.Origine N
Fornitore	000.000.00000			
Bene Compl. N	Bene Princ.	0		
Segue Ammort.	Bene Principale	Costo Storico Acquisto		597.482,91 EUR
Esercizio	Bolla Interna Nr.	0 Del 00.00.0000		
Bolla Fornit.	Del 00.00.0000	Esercizio Ordine	Numero	0
Numero Fattura Acquisto	55/5	Data Fattura Acquisto		31.12.2002
Data Inizio Utilizzo	31.12.2002	Non Ammortizzabile		
		Tot. Costo Storico Acq.		597.482,91 EUR

Ammortam.	Coeffic.-Ultimo-Anno		
Ordinario	3,00	Valore Aggiornato	597.482,91
Anticipato	0,00	Totale Fondo Ammortam.	
Ridotto	0,00	Quota Persa	
Accelerato	0,00	Data Ultimo Ammortam.	00.00.0000
Civilistico	3,00	Residuo da Ammortizzare	597.482,91

F8=Ok End=Esci

DATI CATASTALI SEZ. H FOGLIO 1 MAPP. 224-225-909-926-927-930

ASL N. 7 CARBONIA ANAG. PRINCIPALE CESPITI 28 nov 2005 tpatrim02

All. 31

Cespite 35	Data di Registrazione	14.01.2004	Completo
Vecchio Codice	Gruppo XXI	Specie 01	Voce 2
Cod.Articolo			
Descrizione	POLIAMBULATORIO DI TEULADA VIA G. MARCONI		
Desc.Ridotta	POLIAMBULATORIO DI TEULADA		St.Origine N
Fornitore 000.000.00000			
Bene Compl. N	Bene Princ. 0	Costo Storico Acquisto	597.482,91 EUR
Segue Ammort.	Bene Principale 0	Del 00.00.0000	
Esercizio	Bolla Interna Nr.	Esercizio Ordine	Numero 0
Bolla Fornit.	Del 00.00.0000	Data Fattura Acquisto	31.12.2002
Numero Fattura Acquisto	55/5	Non Ammortizzabile	
Data Inizio Utilizzo	31.12.2002	Tot. Costo Storico Acq.	597.482,91 EUR

Ammortam.	Coeffic.-Ultimo-Anno		
Ordinario	3,00	Valore Aggiornato	597.482,91
Anticipato	0,00	Totale Fondo Ammortam.	
Ridotto	0,00	Quota Persa	
Accelerato	0,00	Data Ultimo Ammortam.	00.00.0000
Civilistico	3,00	Residuo da Ammortizzare	597.482,91

F8=Ok End=Esci

DATI CATASTALI SEZ. H FOGLIO 1 MAPP. 224-225-909-926-927-930

agenzia del Territorio

Ufficio Provinciale di CAGLIARI

Ricevuta di Avvenuta Denuncia di Variazione

Data : 11/11/2003
Ora : 10:00:02
Pag : 1 Fine

Catasto Fabbricati

Protocollo n° : 457549	Comune di SILIQUA (Codice : V1GN) Tipo Mappale n° 29350/1990 Unità a destinazione ordinaria n° 1 speciale e particolare n° 000 Beni Comuni non Censibili n° - Unità in costituzione n° - Unità in variazione n° 1 Unità in soppressione n° - Motivo della variazione: DIVERSA DISTRIBUZIONE SPAZI INTERNI

UNITA' IMMOBILIARI

IDENTIFICATIVO								DATI DI CLASSAMENTO PROPOSTI					
Progr.	OP.	Sez.U	Foglio	Numero	Sub.Prov	Sub.Def.	Ubicazione	ZC	Cat.	Cl.	Cons.	Sup.Cat.	Rendita Euro
1	V	B	8	1461			VIA LAMARMORA n.8,p. T	U	B04	U	380	109	431,76

Riservato all'Ufficio

Data 11/11/2003

Protocollo 457549

L'incaricato

OPERATORE TRIBUTARIO
MERED MARIA CARMELA

Agenzia del Territorio
CATASTO FABBRICATI
Ufficio Provinciale di
Cagliari

Scheda n. 1 Scala 1:200

Dichiarazione protocollo n. del

Planimetria di u.i.u. in Comune di Siliqua

Via Lamarmora civ. 8

Identificativi Catastali:
Sezione: B
Foglio: 8
Particella: 1461
Subalterno:

Compilata da:
Tiddia Giovanni

Iscritto all'albo:
Geometri

Prov. Cagliari N. 1475

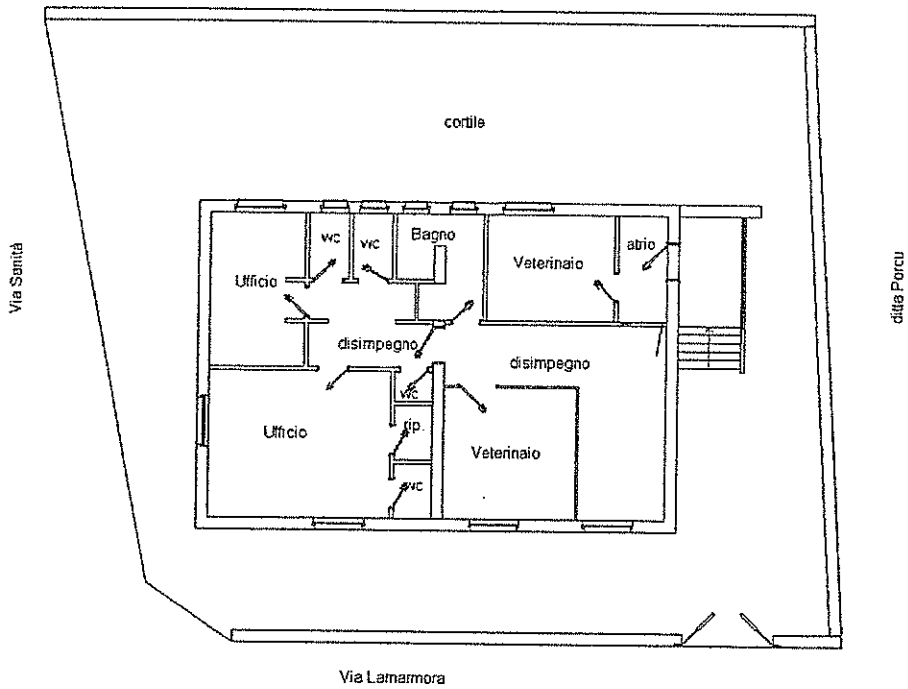

PIANTA PIANO TERRA h 3.15

COLLEGIO GEOMETRI CAGLIARI
1475
TIDDIA
Giovanni
SARDEGNA

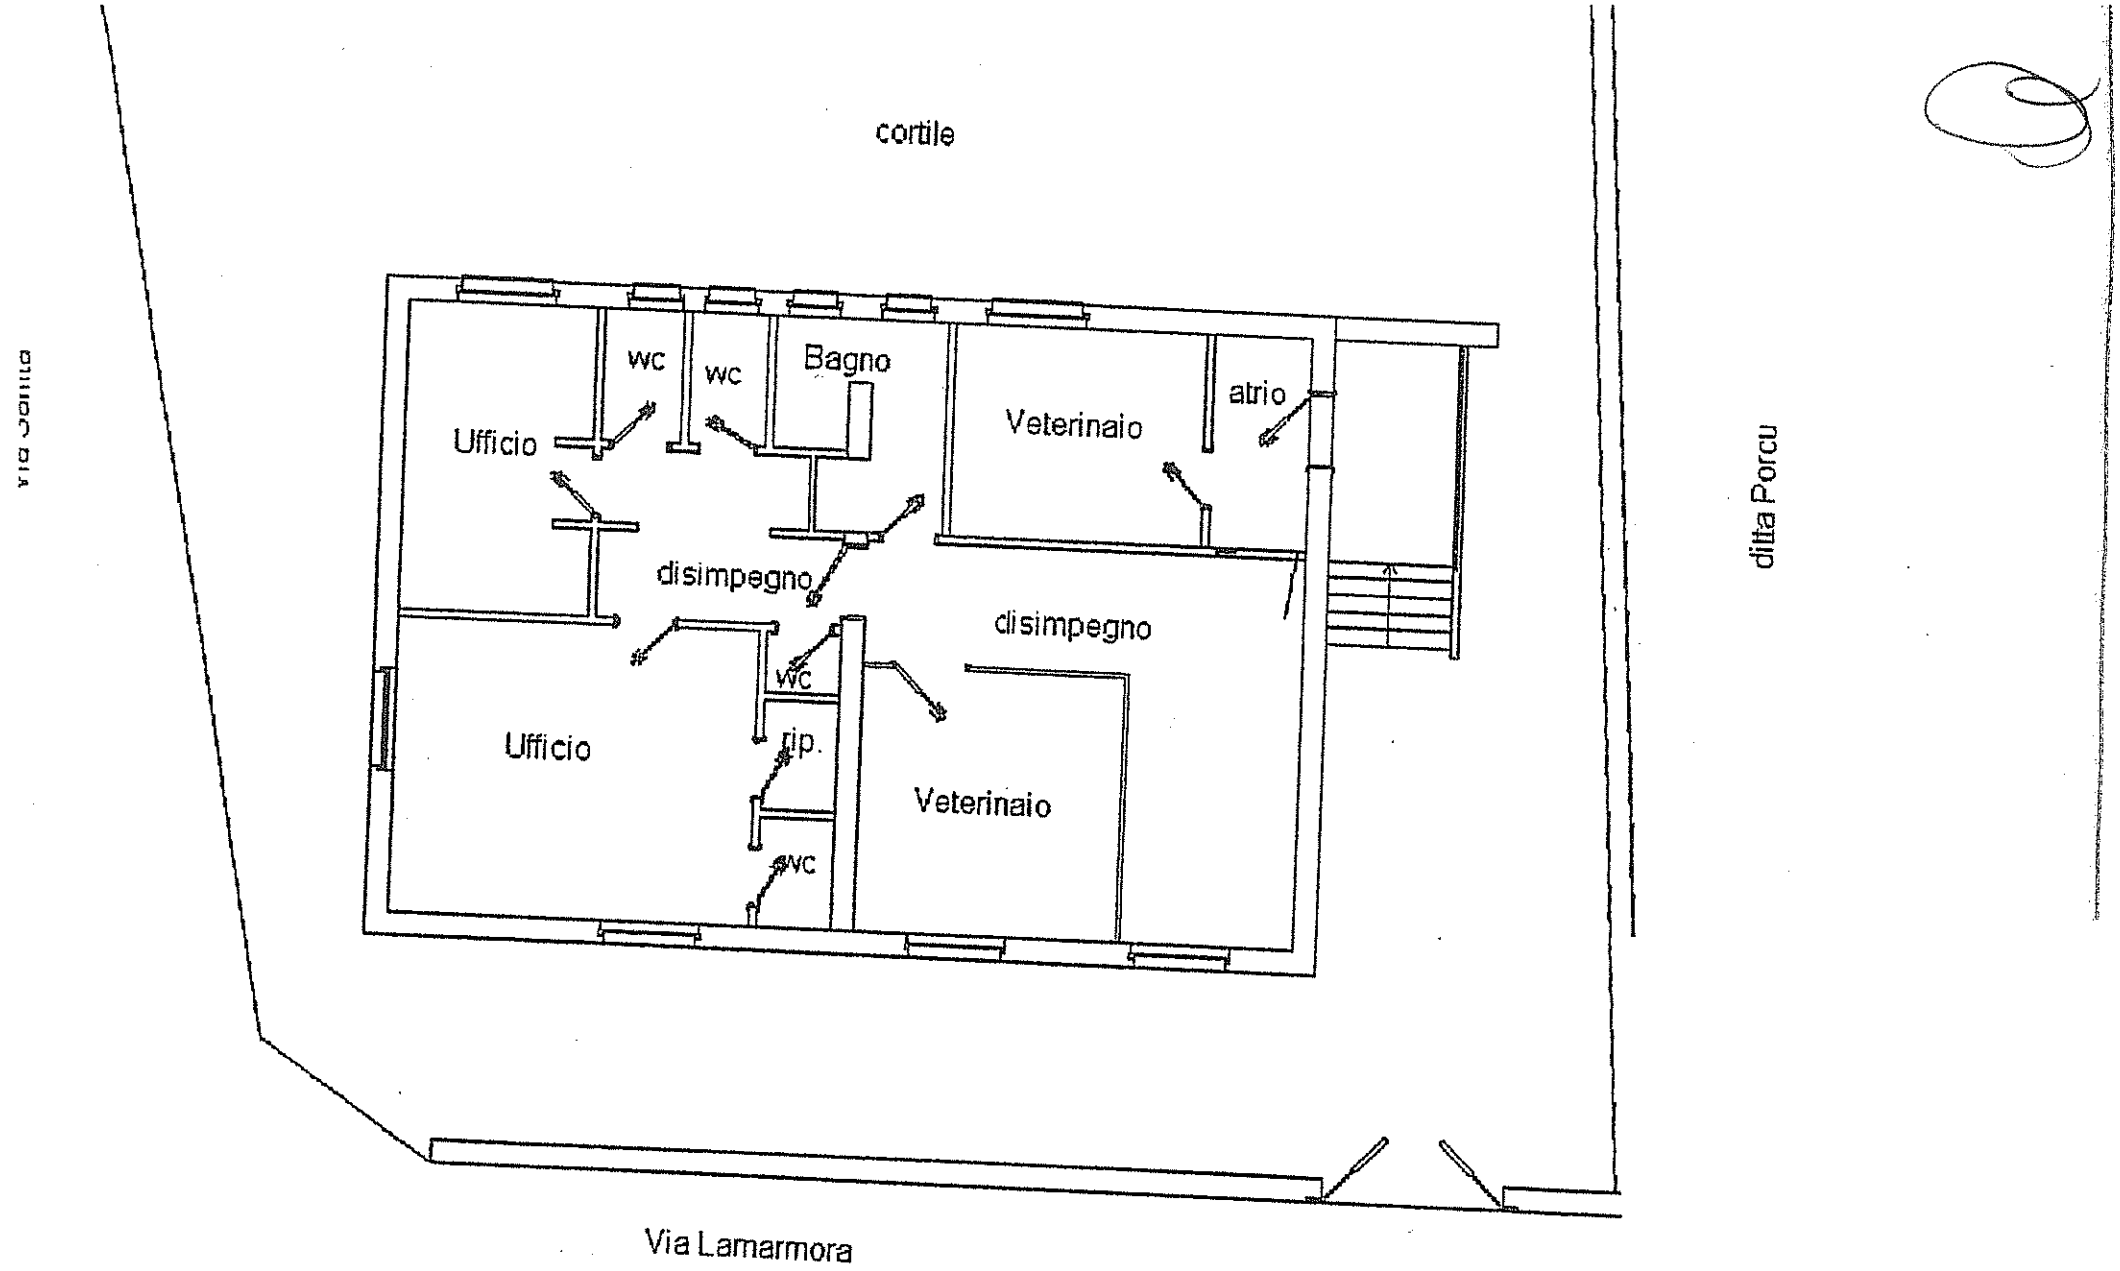

PIANTA PIANO TERRA h 3.15

Art. 4)

PROTOCOLLO D'INTESA

Oggetto:Modalità e procedure per il trasferimento del personale e dei beni in applicazione dell'art. 13, comma 6, della L.R. 21 aprile 2005, n. 7.

TRA

L'Azienda USL n. 7 di Carbonia in persona del legale rappresentante Dr. Sergio Salis –Direttore Amministrativo

E

L'Azienda USL n. 8 di Cagliari in persona del legale rappresentante Dr. Gino Gumirato – Direttore Generale

PREMESSO

che l'art. 13, comma 5° della L.R. 21 aprile 2005, n^0 7 (legge finanziaria 2005), ha stabilito che gli ambiti territoriali delle otto Aziende UU.SS.LL. della Sardegna coincidono con quelli delle nuove circoscrizioni provinciali, individuate ai sensi dell'art. 1, comma 20, della L.R. n^0 10/2002 e dell'art. 1 della L.R. 13.10.2003, n^0 10;

che in forza al richiamato disposto normativo transitano alla provincia di Cagliari i seguenti Comuni attualmente ricompresi nel territorio dell'Azienda USL n° 7 - Carbonia:

1. **Teulada**
2. **Siliqua**

che il comma 6° del medesimo art. 13 ha previsto che la Giunta Regionale, su proposta dell'Assessore dell'Igiene e Sanità e dell'Assistenza Sociale, stabilisce modalità e procedure per il trasferimento del personale e dei beni patrimoniali alle Aziende UU.SS.LL. subentranti, ai sensi della L.R.. 24 marzo 1997, n° 10;

che il comma 7° del predetto art. 13 ha stabilito che la Giunta Regionale, su proposta dell' Assessore dell'Igiene e Sanità e dell'Assistenza Sociale, procede alla rideterminazione delle risorse economiche spettanti a ciascuna Azienda, sulla base della spesa sanitaria riferibile alla popolazione residente entro i nuovi confini delle Aziende UU.SS.LL.;

nel rispetto delle modalità e procedure per il trasferimento del personale e dei beni in applicazione dell'art. 13, comma 6°, della L.R. 21 aprile 2005, n° 7, stabilite con l'allegato "A " alla Del. G.R. n° 51/10 del 4.11.2005 si conviene e si definisce quanto segue:

ART. 1
PERSONALE

L' Azienda USL n. 7 di Carbonia trasferisce, con decorrenza 1 gennaio 2006, alla Azienda USL n° 8 di Cagliari che accetta, il personale dipendente di cui all'elenco nominativo che si allega alla presente atto,sotto la lettera "A", l'elenco del personale in servizio presso gli uffici, le strutture territoriali alla data del 22 aprile 2005 con l' indicazione in nota di tutte le specificazioni concernenti la natura del rapporto (oltre che l'elenco in ordine alfabetico e le sintesi numeriche), per farne parte integrante e sostanziale del presente protocollo d'intesa.

L'Azienda USL n. 7 - Carbonia da atto che l'elenco nominativo di cui allegato A, è stato portato a conoscenza dei dipendenti interessati in ciascun ufficio e struttura soggetti al trasferimento in argomento (giusta validazione dei Dirigenti di struttura e relata pubblicazione).

Le Aziende, d'intesa ed in stretto raccordo con la Regione, si riservano di effettuare, entro 90 giorni dal 01.01.06, la verifica dei trasferimenti del personale disposti al fine di una corretta distribuzione della dotazione organica tra le stesse.

ART. 2
BENI MOBILI, IMMOBILI E ATTREZZATURE

I beni mobili e le attrezzature e gli immobili, individuati rispettivamente con gli allegati al presente atto, per farne parte integrante e sostanziale alle lettere "B" e "C" e che alla data di entrata in vigore della L.R. n^0 7/2005 facevano parte del patrimonio dell'Azienda USL n^0 7 – Carbonia adibiti per il funzionamento delle strutture territoriali ubicate nei Comuni indicati in premessa, sono trasferiti con decorrenza 1 gennaio 2006 al patrimonio della Azienda USL n^0 8 di Cagliari.

ART3
CONTRATTI

Le parti danno atto che alla presente, nell'allegato al presente atto, per farne parte integrante e sostanziale, alla lettera "D", sono elencati tutti i contratti di locazione, di fornitura e di servizi in essere con l'Azienda USL n° 7 – Carbonia i cui effetti interessano le strutture ed i servizi afferenti il territorio che transiteranno all'Azienda USL n° 8 - Cagliari con indicazione delle relative date di scadenza (entro il 31 dicembre 2005 e quelle in data successiva).

Al fine di non determinare eventuali disservizi nella gestione operativa e nell'erogazione dell'assistenza, l'Azienda cedente si impegna, per i contratti con scadenza al 31/12/05 a chiedere la proroga della fornitura per sei mesi.

ART4
RAPPORTI CONVENZIONALI

Vengono altresì trasferiti all'Azienda USL n. 8 – Cagliari i rapporti convenzionalidi cui all'allegato al presente atto, per farne parte integrante e sostanziale alla lettera "E" in atto alla data di entrata in vigore della L.R. n° 7/2005 presso l'Azienda USL n° 7 – Carbonia ai sensi della normativa vigente di cui all'allegato elenco e precisamente:

- *Medici di Medicina Generale*
- *Pediatri di libera scelta*
- *Medici addetti alla Continuità Assistenziale ed Emergenza Territoriale*
- *Specialisti Ambulatoriali*
- *Farmacie convenzionate*

ART. 5
CLAUSOLA DI SALVAGUARDIA

Le parti si impegnano reciprocamente, attraverso i rispettivi servizi (sanitari ed amministrativi) competenti, a gestire il trasferimento del personale e dei beni in modo da non arrecare alcun pregiudizio all'assistenza sanitaria erogata alla popolazione interessata nell'ambito dei comuni riportati in premessa.

Le parti si impegnano a sottoporre all'attenzione dell'Assessorato all'Igiene e Sanità, ai fini di un proprio pronunciamento, le riserve iscritte in calce al presente accordo che non hanno trovato definizione in sede bilaterale.

ART. 6
APPROVAZIONE

Le parti si impegnano ad approvare entro il 31 dicembre 2005 il presente protocollo d'intesa mediante adozione di formale atto deliberativo.

Cagliari, 23 dicembre 2005

Per l'Azienda USL n. 7 di Carbonia
Il Legale Rappresentante
Dr. Sergio Salis

Per l'Azienda USL n. 8 di Cagliari
Il Legale Rappresentante
Dr Gino Gumirato

ALLEGATO "A"

SERVIZIO SANITARIO NAZIONALE - REGIONE SARDEGNA
AZIENDA U.S.L. n. 7
Carbonia

SERVIZI PREVENZIONE E TERRITORIALI

COGNOME	NOME	QUALIFICA / SPECIALITA'	SEDE DI LAVORO	COSTO DEL PERSONALE DIPENDENTE - ONERI COMPRESI
Marongiu	Anna Maria	Operatore Tecnico	Servizi Territoriali	€ 22.931,84
De Virgiliis	M.Alessandra	Dirigente Amministrativo	Servizi di Prevenzione	€ 56.744,27
Deidda	M.Grazia	Collaboratore professionale infermiere professionale	Servizi Territoriali	€ 31.777,77
Albai	Tiziana	Collaboratore professionale infermiere professionale	Servizi Territoriali	€ 30.987,35
Pilloni	M. Carmela	Collaboratore professionale infermiere professionale	Servizi Territoriali	€ 31.108,64
Casti	Fulvia	Collaboratore professionale infermiere professionale	Servizi Territoriali	€ 26.560,97
Murgia	Marilena	Collaboratore professionale infermiere professionale	Servizi Territoriali	€ 32.863,92
Onnis	Cristina	Collaboratore professionale infermiere professionale	Servizi Territoriali	€ 41.288,75
Piras	Giancarlo	Collaboratore professionale infermiere professionale	Servizi Territoriali	€ 42.527,54
Pittau	Patrizia	Collaboratore professionale educatore professionale	Servizi Territoriali	€ 30.093,35
Sanna	Massimo	Collaboratore professionale Tecnico ambiente lavoro	Servizi di Prevenzione	€ 38.320,57
Onni	Fabio	Collaboratore professionale Tecnico ambiente lavoro	Servizi di Prevenzione	€ 34.432,50
Carboni	Mario	Collaboratore professionale Tecnico ambiente lavoro	Servizi di Prevenzione	€ 35.156,15
Sulis	Antonella	Assistente sociale	Servizi Territoriali	€ 30.312,76
Cara	M.Laura -	Dirigente farmacista	Servizi Territoriali	€ 70.775,66
Pisano	Alessandro	Dirigente farmacista	Servizi Territoriali	€ 80.455,62

COGNOME	NOME	QUALIFICA / SPECIALITA'	SEDE DI LAVORO	COSTO DEL PERSONALE DIPENDENTE - ONERI COMPRESI
Antinori	Italo	Dirigente Biologo	Servizi Territoriali	€ 80.880,82
Nurchis	P.Paolo	Dirigente medico I° Liv. Igiene Pubblica	Servizio Prevenzione	€ 78.474,11
Porcu	Paolo	Dirigente medico I° Liv. Igiene Pubblica	Servizi di Prevenzione	€ 90.951,91
Restivo	Emanuelo	Dirigente medico I° Liv. Ginecologo	Servizi di Prevenzione	€ 92.282,00
Marongiu	Amelia	Dirigente medico I° Liv. Ginecologo	Servizi di Prevenzione	€ 78.863,87
Vannucci	Ilaria	Dirigente medico I° Liv. Psichiatra	Servizi Territoriali	€ 84.426,82
Massa	Rita	Dirigente medico I° Liv. Neurologo	Servizi Territoriali	€ 75.937,94
Demontis	Nives	Dirigente medico I° Liv. Neuropsichiatra	Servizi Territoriali	€ 59.288,61
Deplano	Valeria	Dirigente medico I° Liv. Neuropsichiatra	Servizi Territoriali	€ 73.164,64
Chessa	Maria Antoniet	Dirigente medico I° Liv. Pediatra	Servizi Territoriali	€ 80.846,75
Dessì	Rita	Dirigente medico I° Liv. Medicina Interna	Servizi Territoriali	€ 104.115,19
Carcangiu	Giampaolo	Dirigente medico I° Liv. Farmacologia e Tossicologia clinica	Servizi Territoriali	€ 78.365,09
Melis	Caterina	Dirigente psicologo	Servizi Territoriali	€ 64.080,22
Mulas	Giuseppe	Dirigente veterinario	Servizi Territoriali	€ 61.180,18
Congia	Claretta	Dirigente veterinario	Servizi Territoriali	€ 78.053,01
TOTALE	31			

TOTALE ONERI **€ 1.817.248,83**

ALLEGATO "B"

SILIQUA - Corso Repubblica

NBene	Descrizione	Euro IVA Inc_	Valore residuo
20509	panca metallo	110,63	€ 0,00
20513	schedario metallo 3 cassetti	223,63	€ 0,00
20514	scrivania metallo 6 cassetti	232,2	€ 0,00
20515	sedia metallo laminato braccioli	40,28	€ 0,00
20517	sgabello girevole	28,92	€ 0,00
20518	tavolino metallo laminato	98,64	€ 0,00
20519	tavolino metallo vetro	74,89	€ 0,00
20520	sterilizzatrice a secco Titanox matr. 0764/90	589,79	€ 0,00
20521	lettino visita	177	€ 0,00
20524	frigorifero Ignis	154,21	€ 0,00
20530	appendiabito metallo a piantana	35,03	€ 0,00
20531	frigorifero Ignis lt. 140	191,61	€ 0,00
20540	armadio metallo 2 ante scorrevoli vetro	325,37	€ 0,00
20544	sedia metallo skay	29,5	€ 0,00
20769	tavolo metallo laminato	97,09	€ 0,00
20773	sgabello metallo	28,92	€ 0,00
20774	predellino metallo	16,01	€ 0,00
20775	lettino ginecologico	230,75	€ 0,00
20776	lampada a piantana orientabile	64,04	€ 0,00
20777	bilancia pesapersone Salus	432,05	€ 0,00
20778	armadio metallo 2 ante scorrevoli 120x45x180h	211,75	€ 0,00
20779	portarifiuti metallo a pedale	33,47	€ 0,00
37212	armadio metallo ante scorrevoli vetro 180x45x200h	313,59	€ 0,00
37213	armadio metallo ante scorrevoli vetro 180x45x200h	313,59	€ 0,00
37764	panca sala attesa 3 posti	74,37	€ 0,00
37765	panca sala attesa 3 posti	74,37	€ 0,00
37776	sedia fissa	74,37	€ 0,00
37777	sedia fissa	74,37	€ 0,00
37847	poltroncina ruote braccioli tessuto	80,57	€ 0,00
37849	sedia fissa tessuto	29,75	€ 0,00
37850	sedia fissa tessuto	29,75	€ 0,00
37851	sedia fissa tessuto	29,75	€ 0,00
37852	sedia fissa tessuto	29,75	€ 0,00
37853	sedia fissa tessuto	29,75	€ 0,00
37854	sedia fissa tessuto	29,75	€ 0,00
38050	scrivania working 160x80x72h	146,26	€ 0,00
38051	scrivania working 160x80x72h	146,26	€ 0,00
38052	scrivania working 160x80x72h	146,26	€ 0,00
38054	cassettiera tre cassetti	97,92	€ 0,00
38056	mobile servizio ruote	123,95	€ 0,00
38057	mobile servizio ruote	123,95	€ 0,00
38058	mobile servizio ruote	123,95	€ 0,00
38305	appendiabito nero	27,89	€ 0,00
38312	appendiabito nero	27,89	€ 0,00
59477	negativoscopio da parete 93x13x48	192	€ 0,00
14	predellino due gradini	14,46	€ 0,00
15	portarifiuti metallo a pedale	33,47	€ 0,00
16	sgabello girevole	28,92	€ 0,00
17	microscopio zeiss	854,74	€ 0,00

18	oftalmoscopio	451,18	€ 0,00
19	set lenti prova inami	1306,8	€ 0,00
20	lente ingrandimento su ruote	128,55	€ 0,00
21	predellino due gradini	14,46	€ 0,00
24	scrivania due cassetti	173,43	€ 0,00
25	paravento metallo 3 ante	62,66	€ 0,00
26	lettino visita	177	€ 0,00
28	personal computer (inv. Sist. Inf. 2305)	1275,65	€ 0,00
29	stampante hp laserjet (inv. Sist. Inf. 2243)	457,27	€ 0,00
30	monitor samsung (inv. Sist. Inf. 2280)	231,63	€ 0,00
	TOTALE	€ 10.976,06	€ 0,00

ALLEGATO "B"

POLIAMBULATORIO TEULADA

NBene	Descrizione	Euro IVA Inclusa	Valore residuo
8679	armadio legno 2/ante con vetrina	€ 224,32	€ 0,00
8592	panca metallo sedile in plastica 3 posti	€ 110,63	€ 0,00
8692	carrello metallo 2/ripiani con piano laminato	€ 151,80	€ 0,00
8691	fasciatoio metallo 2/rip. laminati 1/imbottito	€ 244,60	€ 0,00
8690	appendiabito metallo a piantana	€ 43,64	€ 0,00
8689	portarifiuti in metallo	€ 33,57	€ 0,00
8687	sedia c/rotelle in metallo c/braccioli rivestita skay	€ 78,05	€ 0,00
8686	sedia metallo c/braccioli rivestita skay	€ 53,47	€ 0,00
8685	sedia metallo c/braccioli rivestita skay	€ 53,47	€ 0,00
8684	sedia metallo c/braccioli rivestita skay	€ 53,47	€ 0,00
8683	sedia metallo c/braccioli rivestita skay	€ 53,47	€ 0,00
8682	scrivania in legno 4/cass.	€ 175,60	€ 0,00
8694	predellino in legno 2/gradini	€ 42,41	€ 0,00
8680	armadio legno 2/ante s/ vetrina	€ 287,63	€ 0,00
8695	lettino da visita in metallo cromato 1/snodo c/portarotolo	€ 177,00	€ 0,00
8677	scaffale 6/ripiani 40x100x200h	€ 63,52	€ 0,00
8676	armadio metallo 2 ante 45x110x195h	€ 287,63	€ 0,00
8674	mobile in legno 2/ante con vetrina	€ 287,63	€ 0,00
8673	armadio in legno 2/ante c/vetrina	€ 287,63	€ 0,00
8672	mobile metallo base con piano laminato	€ 296,96	€ 0,00
8671	sedia metallo cromato rivestita skay	€ 53,47	€ 0,00
8669	scrivania metallo 2/cass.con piano laminato	€ 168,88	€ 0,00
8668	tavolino dattilo in legno	€ 75,40	€ 0,00
8667	sedia c/rotelle in metallo c/braccioli rivestita skay	€ 124,98	€ 0,00
8666	sgabello girevole regolazione altezza	€ 47,32	€ 0,00
8665	tavola ottometrica c/fonte luminosa	€ 281,48	€ 0,00
8663	appendiabito metallo a piantana	€ 43,64	€ 0,00
8681	schedario legno 4/cass.	€ 397,02	€ 0,00
8709	armadio legno 2 ante 40x90x200h c/vetrina	€ 224,32	€ 0,00
8727	scaffale metallo 6/ripiani 40x100x200h	€ 63,52	€ 0,00
8726	scaffale metallo 6/ripiani 40x100x200h	€ 63,52	€ 0,00
8725	sgabello metallo imbottito	€ 66,38	€ 0,00
8723	armadio metallo 2 ante 45x110x195h	€ 287,63	€ 0,00
8721	paravento metallo 3 ante	€ 74,36	€ 0,00
8719	sedia metallo cromato piano laminato s/braccioli	€ 36,26	€ 0,00
8717	scrivania metallo 2/cass. con piano laminato	€ 168,88	€ 0,00
8716	lettino da visita metallo cromato 1/snodo c/portarotolo	€ 177,00	€ 0,00
8715	portarifiuti in metallo	€ 33,57	€ 0,00
8714	carrello metallo 2/ripiani con piano laminato	€ 151,80	€ 0,00
8713	armadio legno 2/ante c/vetrine	€ 224,32	€ 0,00
8693	bilancia pesaneonati marca Salus	€ 144,43	€ 0,00
8710	armadio metallo 2 ante 45x110x95h	€ 287,63	€ 0,00
8660	lettino da visita in metallo cromato 1/snodo con portarotolo	€ 177,00	€ 0,00
8708	frigorifero Indesit	€ 208,65	€ 0,00
8707	appendiabito metallo a piantana	€ 43,64	€ 0,00
8706	appendiabito metallo a piantana	€ 43,64	€ 0,00
8705	mobile legno 2 ante vetrina	€ 287,63	€ 0,00
8703	sedia metallo cromato piano laminato s/braccioli	€ 36,26	€ 0,00
8702	sedia meatllo cromato piano laminato c/braccioli	€ 72,52	€ 0,00
8701	scrivania metallo 2/cass. piano laminato	€ 168,88	€ 0,00
8700	mobile legno 2 ante vetrina	€ 287,63	€ 0,00
8699	armadio metallo 2 ante	€ 287,63	€ 0,00
8698	portasalviette a parete	€ 24,79	€ 0,00
8697	bilancia pesapersona c/altimetro marca Salus	€ 432,05	€ 0,00
8696	sgabello girevole regolazione altezza	€ 47,32	€ 0,00
8712	schedario legno 4 cassetti	€ 397,02	€ 0,00
8607	panca metallo sedile in plastica 4 posti	€ 141,35	€ 0,00
8624	sedia metallo c/braccioli rivestita skay	€ 78,05	€ 0,00
8623	sedia metallo c/braccioli rivestita skay	€ 78,05	€ 0,00
8622	sedia metallo c/braccioli rivestita skay	€ 78,05	€ 0,00

8621	sedia metallo c/braccioli rivestita skay	€	78,05	€ 0,00
8620	sedia metallo c/braccioli rivestita skay	€	78,05	€ 0,00
8619	tavolo in legno piano laminato	€	244,60	€ 0,00
8616	portaombrelli metallo	€	69,45	€ 0,00
8615	sgabello in ferro	€	47,32	€ 0,00
8614	sgabello in ferro	€	47,32	€ 0,00
8612	sgabello girevole regolazione altezza	€	47,32	€ 0,00
8611	tavolino metallo piano vetro 50x95x100x36h	€	121,07	€ 0,00
8662	bilancia pesapersona c/altimetro marca Salus	€	432,05	€ 0,00
8609	tavolino metallo piano vetro 50x95x100x36h	€	121,07	€ 0,00
8627	sedia metallo cromato rivestita skay	€	53,47	€ 0,00
8606	panca metallo sedile in plastica 4 posti	€	141,35	€ 0,00
8605	panca metallo sedile in plastica 4 posti	€	141,35	€ 0,00
8604	panca metallo sedile in plastica 4 posti	€	141,35	€ 0,00
8603	panca metallo sedile in plastica 4 posti	€	141,35	€ 0,00
8601	panca metallo sedile in plastica 3 posti	€	110,63	€ 0,00
8600	panca metallo sedile in plastica 3 posti	€	110,63	€ 0,00
8599	panca metallo sedile in plastica 3 posti	€	110,63	€ 0,00
8598	panca metallo sedile in plastica 3 posti	€	110,63	€ 0,00
8596	panca metallo sedile in plastica 3 posti	€	110,63	€ 0,00
8595	panca metallo sedile in plastica 3 posti	€	110,63	€ 0,00
8594	panca metallo sedile in plastica 3 posti	€	110,63	€ 0,00
8593	panca metallo sedile in plastica 3 posti	€	110,63	€ 0,00
8610	tavolino metallo piano vetro 50x95x100x36h	€	121,07	€ 0,00
8639	scrivania metallo 2/cass. piano laminato	€	168,88	€ 0,00
8731	scaffale metallo 6/ripiani 40x100x200h	€	63,52	€ 0,00
8658	tavolino metallo con piano legno s/cass.	€	33,57	€ 0,00
8656	Portasalviette a parete	€	24,79	€ 0,00
8655	dispensatore sapone liquido lavamani	€	22,21	€ 0,00
8654	appendiabito metallo a piantana	€	43,64	€ 0,00
8653	sgabello girevole regolazione altezza	€	47,32	€ 0,00
8651	sedia metallo cromato piano laminato s/braccioli	€	36,26	€ 0,00
8650	Sedia metallo c/braccioli rivestita skay	€	72,52	€ 0,00
8649	armadio legno 2/ante con vetrina	€	224,32	€ 0,00
8648	scrivania metallo 2/cass. piano laminato	€	168,88	€ 0,00
8646	mobile base laminato due ante scorrevoli	€	287,63	€ 0,00
8644	armadio legno 2/ante	€	287,63	€ 0,00
8625	sedia metallo c/braccioli rivestita skay	€	78,05	€ 0,00
8640	tavolino dattilo legno	€	75,40	€ 0,00
8626	sedia metallo cromato rivestita skay	€	53,47	€ 0,00
8638	macchina per scrivere Olivetti 1998	€	208,65	€ 0,00
8637	poltrona metallo cromato imbottita s/braccioli	€	133,98	€ 0,00
8636	poltrona metallo cromato imbottita s/braccioli	€	133,98	€ 0,00
8635	poltrona metallo cromato imbottita s/braccioli	€	133,98	€ 0,00
8634	poltrona metallo cromato imbottita s/braccioli	€	133,98	€ 0,00
8633	tavolino metallo piano vetro	€	121,07	€ 0,00
8632	sedia metallo cromato rivestita skay	€	53,47	€ 0,00
8631	sedia metallo cromato rivestita skay	€	53,47	€ 0,00
8630	sedia metallo cromato rivestita skay	€	53,47	€ 0,00
8629	sedia metallo cromato rivestita skay	€	53,47	€ 0,00
8628	sedia metallo cromato rivestita skay	€	53,47	€ 0,00
8661	predellino in legno 2/gradini	€	42,41	€ 0,00
8641	appendiabito metallo a piantana	€	43,64	€ 0,00
8833	carrello portastrumenti metallo 2 ripiani 118x66x76h	€	151,80	€ 0,00
8849	lampada in metallo a stelo c/piantana orientabile	€	64,04	€ 0,00
8848	dispensatore sapone liquido lava mani	€	22,21	€ 0,00
8847	portasalviette a parete	€	24,79	€ 0,00
8846	portarifiuti in metallo	€	33,57	€ 0,00
8845	carrello metallo 2 ripiani piano laminato	€	151,80	€ 0,00
8844	appendiabito metallo a piantana	€	43,64	€ 0,00
8842	cestello per sterilizzazione f/rett. mis. 12/26x16/28h	€	75,20	€ 0,00
8841	mobile in metallo ante vetrina	€	287,63	€ 0,00
8840	armadio metallo 2 ante 40x90x200h c/ vetrina	€	224,32	€ 0,00
8839	sterilizzatrice a secco	€	349,70	€ 0,00
8838	carrello metallo 2 ripiani piano laminato	€	151,80	€ 0,00
8815	condizionatore Argo	€	216,91	€ 0,00

8836	lampada in metallo a stelo c/piantana orientabile	€	64,04	€ 0,00
8853	armadio metallo 2 ante	€	287,63	€ 0,00
8831	sedia metallo cromato piano laminato s/braccioli	€	36,26	€ 0,00
8830	scrivania metallo 2/cass. piano laminato	€	168,88	€ 0,00
8829	sedia metallo cromato piano laminato s/braccioli	€	36,26	€ 0,00
8826	carrello metallo 2 ripiani piano laminato	€	151,80	€ 0,00
8825	armadio metallo 2 ante 45x110x195h	€	287,63	€ 0,00
8824	appendiabito a piantana	€	43,64	€ 0,00
8822	mobile legno 2 ante vetrina	€	287,63	€ 0,00
8820	sedia metallo con braccioli rivestita skai	€	53,47	€ 0,00
8819	scrivania metallo 2 cass.piano laminato 130x70x76h	€	198,32	€ 0,00
8818	tavolino legno 2 ripiani 40x40x65h	€	52,16	€ 0,00
8817	sedia metallo cromato piano laminato s/braccioli	€	36,26	€ 0,00
8728	scaffale metallo 6/ripiani 40x100x200h	€	63,52	€ 0,00
8837	sgabello grevole regolazione altezza	€	47,32	€ 0,00
8866	lettino da visita metallo cromato 1/snodo c/portarotolo	€	177,00	€ 0,00
8613	sgabello laminato	€	47,32	€ 0,00
8879	appendiabito metallo a piantana	€	43,64	€ 0,00
8878	bilancia pesapersone c/altimetro marca Salus	€	432,05	€ 0,00
8877	sterilizzatrice a secco	€	349,70	€ 0,00
8876	carrello metallo 2 ripiani piano laminato	€	151,80	€ 0,00
8875	appendiabito metallo a piantana	€	43,64	€ 0,00
8874	scrivania metallo 2 cass. piano laminato	€	168,88	€ 0,00
8873	sedia metallo cromato piano laminato c/braccioli	€	72,52	€ 0,00
8872	sedia metallo cromato piano laminato c/braccioli	€	72,52	€ 0,00
8871	sedia metallo cromato piano laminato c/braccioli	€	72,52	€ 0,00
8870	portarifiuti in metallo	€	33,57	€ 0,00
8869	carrello metallo 2 ripiani piano laminato	€	151,80	€ 0,00
8851	sedia metallo cromato piano laminato s/braccioli	€	36,26	€ 0,00
8867	predellino in legno 2 gradini	€	42,41	€ 0,00
8852	scrivania metallo 2 cassetti piano laminato 130x70x76h	€	219,49	€ 0,00
8865	mobile base laminato 2 ante scorrevoli 40x160x90	€	287,63	€ 0,00
8863	paravento metallo 3 ante	€	74,36	€ 0,00
8862	armadio legno a due ante 40x90x200h	€	287,63	€ 0,00
8861	mobile metallo 2 ante vetrina	€	287,63	€ 0,00
8860	piantana x flebo su ruote con 4 ganci	€	34,60	€ 0,00
8859	sgabello girevole regolazione altezza	€	47,32	€ 0,00
8858	predellino in legno piano laminato	€	42,41	€ 0,00
8857	lettino da visita cromato 1 snodo c/portarotolo	€	177,00	€ 0,00
8856	carrello in legno piano laminato	€	151,80	€ 0,00
8855	sterilizzatrice a secco	€	349,70	€ 0,00
8854	frigorifero rex	€	214,33	€ 0,00
8814	portacartella ferro	€	24,53	€ 0,00
8868	poltrona imbottita reclinabile per prelievi	€	581,01	€ 0,00
8747	mobile legno 2 ante vetrina	€	287,63	€ 0,00
8770	mobile legno 2 ante vetrina	€	287,63	€ 0,00
8769	paravento metallo 3 ante	€	74,36	€ 0,00
8768	predellino in legno 2 gradini	€	42,41	€ 0,00
8766	paravento metallo 3 ante	€	74,36	€ 0,00
8762	sgabello girevole regolazione altezza	€	47,32	€ 0,00
8761	appendiabito a piantana	€	43,64	€ 0,00
8758	sedia metallo cromato rivestita in skai	€	53,47	€ 0,00
8757	tavolino metallo piano vetro 30x95x100x36h	€	121,07	€ 0,00
8756	comodino metallo/legno	€	148,73	€ 0,00
8755	armadio metallo 2 ante 45x110x195h	€	287,63	€ 0,00
8753	portarifiuti in metallo	€	33,57	€ 0,00
8816	scaffale metallo 6 ripiani 40x100x200h	€	63,52	€ 0,00
8748	mobile legno 2 ante vetrina	€	287,63	€ 0,00
8775	sedia metallo cromato piano laminato s/braccioli	€	36,26	€ 0,00
8746	mobile legno 2 ante vetrina	€	287,63	€ 0,00
8745	mobile legno 2 ante vetrina	€	287,63	€ 0,00
8743	bidone aspiratutto	€	33,57	€ 0,00
8742	termoconvettore - vortice	€	45,45	€ 0,00
8740	predellino in legno 2 gradini	€	42,41	€ 0,00
8739	bilancia pesaneonati	€	144,43	€ 0,00
8737	bilancia pesaneonati	€	144,43	€ 0,00

8736	armadio legno 2/ante 40/90x200h c/vetrina (CONSEGNAT	€	224,32	€ 0,00
8735	portarifiuti in metallo	€	33,57	€ 0,00
8733	sedia metallo cromato piano laminato s/braccioli	€	36,26	€ 0,00
8732	portaombrelli metallo	€	69,45	€ 0,00
8688	sedia metallo c/braccioli rivestita skay	€	72,52	€ 0,00
8751	lampada in metallo orientabile	€	64,04	€ 0,00
8795	portasacco in metallo c/ruote x rifiuti	€	70,68	€ 0,00
8813	scrivania metallo 2 cass.piano laminato 130x70x76h	€	198,32	€ 0,00
8810	sedia metallo cromato piano laminato s/braccioli	€	36,26	€ 0,00
8809	appendiabito metallo a piantana	€	43,64	€ 0,00
8808	scrivania metallo 2 cass.piano laminato 130x70x76h	€	198,32	€ 0,00
8807	armadio metallo 2 ante 45x110x195h	€	287,63	€ 0,00
8805	condizionatore d'aria Simair	€	246,35	€ 0,00
8804	sedia metallo cromato rivestita in skai	€	53,47	€ 0,00
8803	tavolo metallo piano alluminio	€	107,42	€ 0,00
8801	carrello metallo 2 ripiani piano laminato	€	151,80	€ 0,00
8800	sterilizzatrice a secco	€	349,70	€ 0,00
8799	portasacco in metallo c/ruote x rifiuti	€	70,68	€ 0,00
8798	armadio metallo 2 ante 45x110x195h	€	287,63	€ 0,00
8771	armadio metallo 2 ante 45x110x195h	€	287,63	€ 0,00
8796	frigorifero Philips c/congelatore	€	162,68	€ 0,00
8772	tavolo metallo piano alluminio	€	107,42	€ 0,00
8793	scaffale metallo 6 ripiani 40x100x200h	€	63,52	€ 0,00
8792	sedia metallo cromato rivestita in skai	€	53,47	€ 0,00
8791	armadio metallo 2 ante 45x110x195h	€	287,63	€ 0,00
8789	scaffale metallo 6 ripiani 40x100x200h	€	63,52	€ 0,00
8788	armadio legno 2 ante 40x90x200h	€	224,32	€ 0,00
8787	sedia a rotelle in metallo per deambulazione rivest. skay	€	61,97	€ 0,00
8786	sedia a rotelle in metallo per deambulazione rivest. skay	€	61,97	€ 0,00
8780	divano rivestito tessuto	€	371,82	€ 0,00
8779	fornello elettrico	€	24,79	€ 0,00
8777	sedia metallo cromato piano laminato s/braccioli	€	72,52	€ 0,00
8776	sedia metallo cromato piano laminato s/braccioli	€	36,26	€ 0,00
8729	scaffale metallo 6/ripiani 40x100x200h	€	63,52	€ 0,00
8797	scaffale metallo 6 ripiani 40x100x200h	€	63,52	€ 0,00
	TOTALE	€	30.681,58	€ 0,00

ALLEGATO "B"

SILIQUA - Ambulatorio Via La Marmora

NBene	Descrizione	Euro IVA Inc_	Valore residuo
11638	sedia bracc/skay	64,45	€ 0,00
20505	panca metallo laminato	110,63	€ 0,00
20506	panca metallo laminato	110,63	€ 0,00
20507	panca metallo laminato	110,63	€ 0,00
20508	panca metallo laminato	110,63	€ 0,00
20510	armadio metallo 2 ante scorrevoli vetro 180x45x190h	325,37	€ 0,00
20511	armadio metallo 2 ante scorrevoli vetro 120x45x190h	325,37	€ 0,00
20512	scaffale metallo 3 ripiani	35,64	€ 0,00
20516	sedia metallo laminato skay	41,32	€ 0,00
20522	predellino legno	14,46	€ 0,00
20523	tavola ottometrica Pam	353,57	€ 0,00
20525	portarifiuti metallo a pedale	33,47	€ 0,00
20526	termoconvettore De Longhi Plus	45,45	€ 0,00
20527	scaffale metallo 4 ripiani	38,22	€ 0,00
20528	scaffale metallo 4 ripiani	38,22	€ 0,00
20529	armadio spogliatoio 2 ante	148,74	€ 0,00
20532	personal computer Olidata matr. 7I47814	1149,43	€ 0,00
20533	monitor Panasonic matr. FS74295537	236,54	€ 0,00
20537	scrivania metallo laminato 3 cassetti	216,91	€ 0,00
20538	scrivania metallo laminato 4 cassetti	234,99	€ 0,00
20539	armadio medicinali anta vetro	287,63	€ 0,00
20541	schedario metallo ruote	252,29	€ 0,00
20542	panca metallo laminato	110,63	€ 0,00
20543	sgabello metallo	28,92	€ 0,00
20545	sedia metallo skay	29,5	€ 0,00
20546	sedia metallo skay	29,5	€ 0,00
20547	scrivania metallo 2 cassetti	198,84	€ 0,00
20548	armadio metallo 2 ante scorrevoli 120x45x195	211,75	€ 0,00
20549	comodino metallo	148,73	€ 0,00
20771	carrello metallo 2 ripiani	121,47	€ 0,00
52387	Autoclave andromeda vacuum	3864,56	€ 0,00
13	frigorifero ocean	115,94	€ 0,00
22	piantana portaflebo	44,93	€ 0,00
56953	cassettiera 5 cassetti	128,08	€ 0,00
27	telefax brother (inv. Sist. Inf. 2074)	240	€ 0,00
	Totale	9557,44	€ 0,00

ALLEGATO C

```
ASL N. 7 CARBONIA            ANAG. PRINCIPALE CESPITI    28 nov 2005    tpatrim02
+-----------------------------------------------------------------------------+
|Cespite          35     Data di Registrazione      14.01.2004     Completo   |
|Vecchio Codice                          Gruppo XXI     Specie 01    Voce  2   |
|Cod.Articolo                                                                  |
|Descrizione    POLIAMBULATORIO DI TEULADA                                     |
|               VIA G. MARCONI                                                 |
|Desc.Ridotta   POLIAMBULATORIO DI TEULADA                          St.Origine N|
|Fornitore 000.000.00000                                                       |
|Bene Compl. N  Bene Princ.            0                                       |
|Segue Ammort.  Bene Principale         Costo Storico Acquisto        597.482,91|
|Esercizio       Bolla Interna Nr.        0 Del 00.00.0000                  EUR|
|Bolla Fornit.              Del 00.00.0000   Esercizio Ordine     Numero      0|
|Numero Fattura Acquisto    55/5             Data Fattura Acquisto       31.12.2002|
|Data Inizio Utilizzo       31.12.2002       Non Ammortizzabile                   |
|                                            Tot. Costo Storico Acq.       597.482,91|
|                                                                          -EUR-+|
|+-Ammortam.---Coeffic.-Ultimo-Anno-+-----------------------------------------+|
|| Ordinario       3,00             |Valore Aggiornato                 597.482,91||
|| Anticipato      0,00             |Totale Fondo Ammortam.                      ||
|| Ridotto         0,00             |Quota Persa                                 ||
|| Accelerato      0,00             |Data Ultimo Ammortam.             00.00.0000||
|| Civilistico     3,00             |Residuo da Ammortizzare           597.482,91||
++-------------------------------+-----------------------------------------------++
F8=Ok End=Esci
```

DATI CATASTALI SEZ. H FOGLIO 1 MAPP. 224-225-909-926-927-930

ALLEGATO C

ASL N. 7 CARBONIA ANAG. PRINCIPALE CESPITI 28 nov 2005 tpatrim02

Cespite	35	Data di Registrazione	14.01.2004	Completo
Vecchio Codice		Gruppo XXI	Specie 01	Voce 2
Cod.Articolo				
Descrizione	POLIAMBULATORIO DI TEULADA			
	VIA G. MARCONI			
Desc.Ridotta	POLIAMBULATORIO DI TEULADA			St.Origine N
Fornitore 000.000.00000				
Bene Compl. N	Bene Princ.	0		
Segue Ammort.	Bene Principale	Costo Storico Acquisto		597.482,91
Esercizio	Bolla Interna Nr.	0 Del 00.00.0000		EUR
Bolla Fornit.	Del 00.00.0000	Esercizio Ordine		Numero 0
Numero Fattura Acquisto	55/5	Data Fattura Acquisto		31.12.2002
Data Inizio Utilizzo	31.12.2002	Non Ammortizzabile		
		Tot. Costo Storico Acq.		597.482,91
				EUR

Ammortam.	Coeffic.-Ultimo-Anno		
Ordinario	3,00	Valore Aggiornato	597.482,91
Anticipato	0,00	Totale Fondo Ammortam.	
Ridotto	0,00	Quota Persa	
Accelerato	0,00	Data Ultimo Ammortam.	00.00.0000
Civilistico	3,00	Residuo da Ammortizzare	597.482,91

F8=Ok End=Esci

DATI CATASTALI SEZ. H FOGLIO 1 MAPP. 224-225-909-926-927-930

Agenzia del Territorio

Ufficio Provinciale di CAGLIARI

Ricevuta di Avvenuta Denuncia di Variazione

Data : 11/11/2003
Ora : 10:00:02
Pag : 1 Fine

Catasto Fabbricati

Protocollo n° : 457549	**Comune di SILIQUA (Codice : V1GN)**		
	Tipo Mappale n° 29350/1990	**Unità a destinazione ordinaria n° 1**	**Unità in costituzione n° -**
		speciale e particolare n° 000	**Unità in variazione n° 1**
		Beni Comuni non Censibili n° -	**Unità in soppressione n° -**
	Motivo della variazione: DIVERSA DISTRIBUZIONE SPAZI INTERNI		

UNITA' IMMOBILIARI

IDENTIFICATIVO								DATI DI CLASSAMENTO PROPOSTI					
Progr.	OP.	Sez.U	Foglio	Numero	Sub.Prov	Sub.Def.	Ubicazione	ZC	Cat.	Cl.	Cons.	Sup.Cat.	Rendita Euro
1	V	B	8	1461			VIA LAMARMORA n.8,p. T	U	B04	U	380	109	431,76

Riservato all'Ufficio

Data 11/11/2003

Protocollo 457549

L'incaricato

OPERATORE TRIBUTARIO
[illegible] MARIA CARMELA

Agenzia del Territorio
CATASTO FABBRICATI
Ufficio Provinciale di
Cagliari

Scheda n. 1 Scala 1:200

Dichiarazione protocollo n. del

Planimetria di u.i.u. in Comune di Siliqua

Via Lamarmora civ. 8

Identificativi Catastali:
Sezione: B
Foglio: 8
Particella: 1461
Subalterno:

Compilata da:
Tiddia Giovanni

Iscritto all'albo:
Geometri

Prov. Cagliari N. 1475

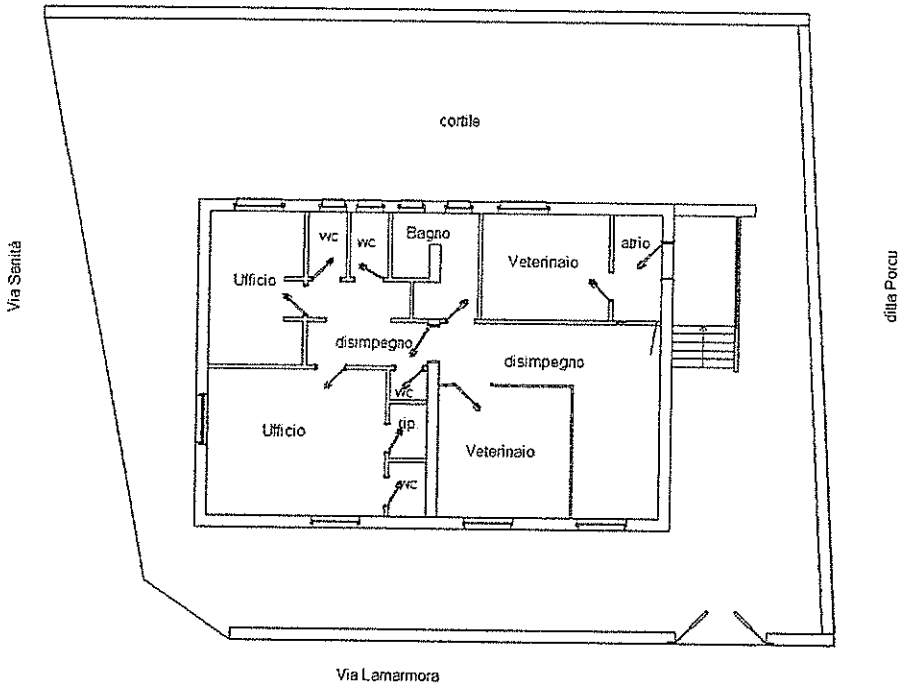

PIANTA PIANO TERRA h 3.15

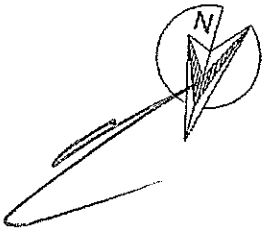

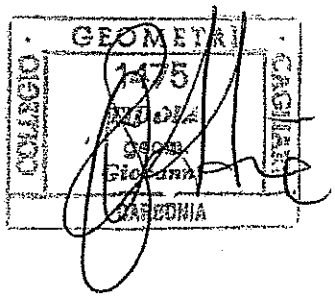

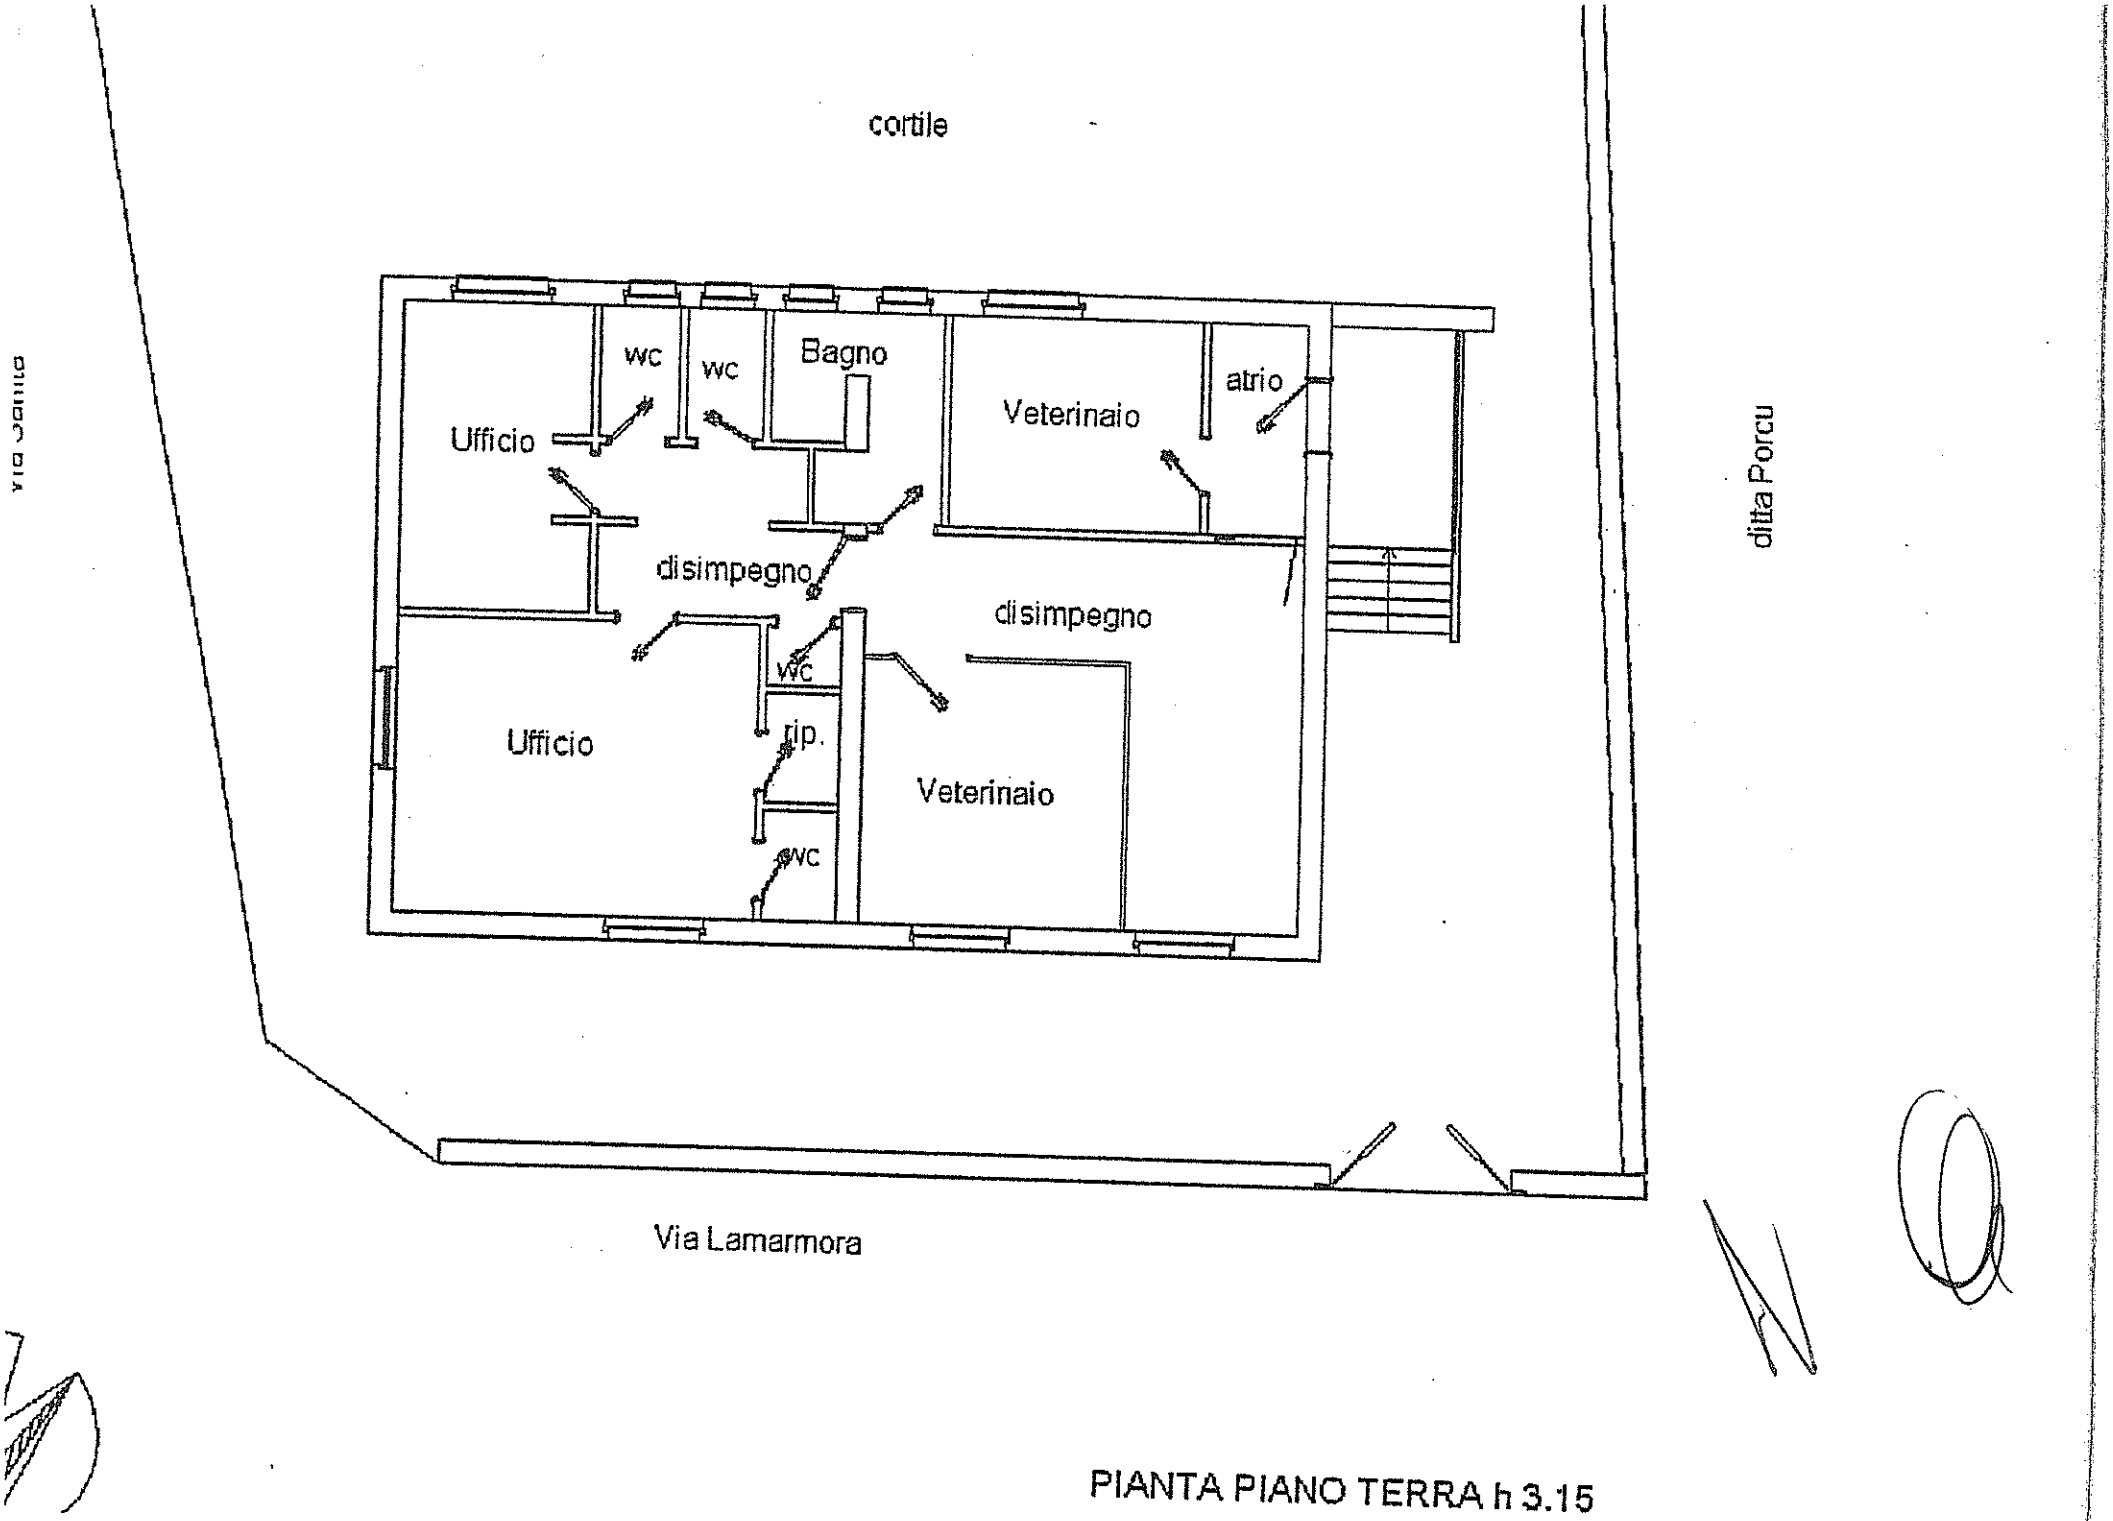

PIANTA PIANO TERRA h 3.15

ELENCO CONTRATTI

1) POLIZZA INCENDIO RISCHI ORDINARI FABBRICATI N. 249
periodo vigenza contratto 31/12/2004 – 31/12/2007
Compagnia AXA Assicurazioni

2) POLIZZA INFORTUNI CONDUCENTI N. 00269980 (PERSONALE DIPENDENTE E MEDICI DI CONTINUITÀ ASSISTENZIALE)
periodo vigenza contratto 31/03/2004 – 31/03/2007
Compagnia Assitalia

3) POLIZZA auto rischi diversi veicoli a motore e natanti (Kasko) n. 2095/131
periodo vigenza contratto 31/03/2004 – 31/03/2007
Compagnia UNIPOL

4) POLIZZA INFORTUNI (INCARICHI DI SERVIZIO, MMG, SPECIALISTI AMBULATORIALI, GMT E CONVENZIONATI 118) N. M730035
periodo vigenza contratto 31/12/2004 – 31/12/2006
Compagnia AIG EUROPE – broker A.M.A. Insurance Brokers

5) POLIZZA RESPONSABILITÀ CIVILE VERSO TERZI E PRESTATORI D'OPERA N. 5500016
periodo vigenza contratto 31/12/2004 – 31/12/2006
Compagnia ERGO Assicurazioni

6) CONTRATTO DI MANUTENZIONE ASSICURATIVO DI ASSISTENZA HARDWARE
MODEM SILIQUA E TEULADA
Ditta: Kronotech Km 11/A2 + Modem
Periodo vigenza contratto 1/01/2005 – 31/12/2005

7) CONTRATTO LOCAZIONE REP. N. 45 DEL 26/11/1999 REG. IL 15/12/1999 AL N. 1850
(Immobile C.so Repubblica - Siliqua)

8) SERVIZIO DI PULIZIA
Contratto d'appalto Principale Repertorio n. 111 del 16/11/2001.

Contratto di rinnovo Repertorio n. 133 del 25/07/2005. Scadenza 31/12/2005.

Ditta aggiudicataria: Associazione temporanea d'imprese (A.T.I.)

Consorzio Lombardo Cooperative Produzione Lavoro e Servizi (CO. LO.COOP. SOC.COOP.A. R. L.)— capogruppo.

CO.LA.COOP. Consorzio Laziale Cooperative A.R.L. — mandante.

A.S.T. SCARL (consociata CO.LA.COOP.)

La Mondial S.r.l. — mandante.

7) GLOBAL SERVICE SMALTIMENTO RIFIUTI

Contratto in corso di perfezionamento. Scadenza 30/07/2007.

Ditta aggiudicataria: Associazione temporanea d'imprese (A.T.I.).

Longoni S.r.l. — capogruppo - mandataria.

Fisia Italimpianti S.p.A. — mandante.

Muceli Nino — mandante.

Agripacking S.r.l. — mandante.

8) SERVIZIO DI VIGILANZA ARMATA

Contratto d'appalto Repertorio n. 78 del 04/04/2005. Scadenza 30/11/2005.

Ditta aggiudicataria: Associazione temporanea d'imprese (A.T.I.).

Istituto di Vigilanza Notturna e Diurna di Cannas Bruno & C. S.n.c. — capogruppo mandataria.

La Sicurezza Notturna S.r.l. — mandante.

Cooperativa Vigilanza Sardegna S.r.l. — mandante.

Sarda Investigazioni S.r.l. — mandante.

Sede Legale e Amministrativa Via Dalmazia, 83 — C.P. 122 — 09013 Carbonia (CA)

Tel. 0781/668.1

9) SERVIZIO DI LAVANOLO

Contratto d'appalto Repertorio n. 4 del 12/03/2001. Scadenza 1/06/2006

Ditta aggiudicataria: Associazione temporanea d'imprese (A.T.I.).

Nivea S.p.A. Lavanderia Industriale — capogruppo mandataria.

DEMI S.p.A. — mandante.

10) SERVIZIO TRASPORTO PAZIENTI

Contratto d'appalto Repertorio n. 271 del 29/11/2004. Scadenza 30/11/2005.

Ditta aggiudicataria: Autonoleggio Le Donne Mariano.

11) OPERE PUBBLICHE

Lavori di manutenzione straordinaria e adeguamento locali del Poliambulatorio di Teulada — finanziamento art. 20 Legge 67/1 988 (N.P. 126).

Contratto d'appalto Repertorio n. 108 del 17/06/2005.

Ditta aggiudicataria: Impresa Bruno Pisano.

Resp.le del Procedimento: Geom. Luigi Ventura (Ufficio Tecnico — P.O. C.T.O. di Iglesias).

Direttore dei Lavori: Ing. Cristian Cocco.

Allegato "E"

MITTENTE Azienda U.S.L. n. 7 CARBONIA - Distretto di Iglesias

SPECIALISTICA AMBULATORIALE

SILIQUA:

NOME	QUALIFICA	ORE SETTIMANALI
DR. IBBA SERGIO	NEUROLOGO TITOLARE	1
DR.SSA FARRIS LOREDANA	DERMATOLOGA TITOLARE	1
DR.SSA ALVAU M.DOMENICA	CARDIOLOGA TITOLARE	4
DR.SSA PIRAS VITTORIA	OCULISTA TITOLARE	6

TEULADA:

DR.SSA SERRA EMANUELA	CARDIOLOGA INCARICATA ANNUALE	5

ASSISTENZA PRIMARIA PEDIATRICA

SILIQUA:

NOME		
DR. SPADACCINO ENRICO		

TEULADA:

DR. PALA ANTONIO		

ASSISTENZA PRIMARIA MEDICINA GENERALE

SILIQUA:

NOME		
DR. LOI BRUNO		
DR. MEI FRANCESCO		
DR. COCCO MAURO		
DR. MONNI PIER DOMENICO		

TEULADA:

DR. BARBAR MICHAIL		
DR.SSA BERNARDINO LAURA		
DR. CISCI' FABIO		
DR. PORCU GUIDO		

CONTINUITA' ASSISTENZIALE

SILIQUA:

NOME		
DR. PUTZU VINCENZO		
DR.SSA CODA PAOLA		
DR. PERRA FLORIANO		
DR.SSA NIOLU OLIVIA		

TEULADA:

DR. RAJAB MUMAIDDN		
DR. CARA PIERGIORGIO		
DR.SSA FLORIS GIUSEPPINA		
DR. LAVINIO GIANCARLO		

ASSISTENZA FARMACEUTICA
Farmacie convenzionate

SILIQUA:

Farmacia	Indirizzo	Codice
Farmacia Pisano dott. Paolo	Corso Repubblica, 102	PI: 02596840922 Cod. Farmacia: 160228

TEULADA:

Farmacia	Indirizzo	Codice
Farmacia Danero Giuseppe	Via Umberto, 16	PI: 00556620920 Cod. Farmacia: 170006

ALLEGATO "E"

SERVIZIO SANITARIO REGIONE SARDEGNA
Azienda U.S.L. 7 – Carbonia
Via Dalmazia, 83 – 09013 CARBONIA (CA)

DISTRETTO DI IGLESIAS

ATTIVITA' SANITARIE SVOLTE PRESSO IL COMUNE DI SILIQUA

Popolazione complessiva al 31.12.2004	4131
Età compresa fra 0-6 anni	223
Età compresa fra 7-14 anni	371

ASSISTENZA SANITARIA DI BASE

N. 1 Pediatria di Base (ambito territoriale distretto di Iglesias)
- Dr. Spadaccino Enrico n. pazienti 447 ambulatorio Siliqua e n. 162 Villamassargia

N. 4 Medici Medicina Generale (ambito territoriale Siliqua – Villamassargia)
- Dr. Cocco Mauro n. pazienti 1493 ambulatorio Siliqua
- Dr. Mei Francesco n. pazienti 845 ambulatorio Siliqua e n. 315 Villamassargia
- Dr. Monni Pier Domenico n. pazienti 1147 ambulatorio Siliqua
- Dr. Loi Bruno n. pazienti 2 ambulatorio Siliqua e n. 399 Villamassargia

SERVIZIO CONTINUITA' ASSISTENZIALE

- Dr. Putzu Vincenzo 24 h. settimanali
- Dr.ssa Coda Paola 24 h. settimanali
- Dr. Perra Floriano 24 h. settimanali
- Dr.ssa Niolu Olivia 24 h. settimanali

ATTIVITA' SPECIALISTICHE

Branca Cardiologia	4 h. settimanali martedì dalle ore 10 alle ore 14
Branca Dermatologia	1 h. settimanale effettuata ogni 15 giorni martedì dalle ore 8,30 alle ore 10,30
Branca Neurologia	1 h. settimanale effettuata ogni 15 giorni giovedì dalle ore 8,30 alle ore 10,30
Branca Oculistica	3 h. settimanali effettuate ogni 15 giorni venerdì dalle ore 7,30 alle ore 13,30
Branca Reumatologia	2,30 h. ogni 15 giorni (ospedaliera) Giovedì dalle ore 7,30 alle ore 10

ATTIVITA' IGIENE PUBBLICA

lunedì dalle ore 9 alle ore 10,30
mercoledì dalle ore 9 alle ore 10,30

SERVIZIO DIABETOLOGIA

Giovedì ogni 15 giorni prelievi
Giovedì ogni 15 giorni

SERVIZIO IGIENE MENTALE

Psichiatria	giovedì dalle ore 8,30 alle ore 13 dalle ore 15 alle ore 17

CONSULTORIO FAMILIARE

Ginecologo	giovedì dalle ore 15 alle ore 19

SERVIZIO MATERNO INFANTILE

Neuropsichiatria infantile	giovedì dalle ore 15

SERVIZIO VETERINARIO

Operatore a rotazione	Area sanità e animale 38 ore settimanali area ispezioni 6 ore mensili

Per l'attività della specialistica ambulatoriale, del servizio igiene e per i prelievi ci sono due figure professionali.

L'attività amministrativa viene collegata con la sede centrale di Iglesias con n. 1 operatore CED che effettua attività di sportello es. scelta e revoca medico, ritiro e consegna materiale diabetici, consegna referti vari 3 volte la settimana dalle h. 11,30 alle h. 13,30.

r tu attività sanitarie presso comune Siliqua

Distretto di Carbonia

Attività erogate presso gli Ambulatori Periferici

Comune Di ___ **Teulada**

Indirizzo VICO 1 MARCONI Tel. 070-9271081 070-9270038

Medicina di Base

Cd.Reg.		Nome		Giorni		Assistiti	Tel.
3616	Pediatra di Lib. Scelta	Pala	Antonio	Lunedi Mercoledi Venerdi		811	9270038
618	Medicina Generale	Barbar	Michail			1069	
764	Medicina Generale	Cisci	Fabio			699	
1176	Medicina Generale	Bernardino	Laura			674	
1088	Medicina Generale	Porcu	Guido			1033	

GUARDIA MEDICA	titolari			tel.	9270038
	Lavinio GianCarlo				
	Floris Giuseppina				
	Rajab Ahmad				
	Cara Pirgiorgio			tel.	9270038

Medicina di Bas	Prestazioni:	Giorno	Orario
	Prelievi Ematochimici	Martedi	7.30-8.30
	CUP	Lunedi mercoledi	10-12,30 16-17,30
	Scelte e revoca Medico	idem come sopra	idem
	Esenzioni Ticket	idem come sopra	idem
	Assistenza Integrativa	idem come sopra	idem

Medicina Specialistica	branca	Nome		Giorno	Orario
1	Cardiologo	Serra	Emanuela	Martedi	8.30 - 13.30

Consultorio	Attività		Giorno		Orario	
	Ginecologo		mercoledi	Venerdi	11.30- 13	9-11.00
	Ostetrica		idem come sopra			
	Pediatra		martedi	Venerdi	9-12.00	11-.12.00

Dipartimento di Prevenzior	Attivita	Giorno	Orario
	Veterinaria	tutti giorni	12-13.00
	Ig. Pubblica	Giovedi	8.30-10.30

Altre Attività	Attività	Giorno	Orario
	Psichiatra	il 2° martedi del mese	10
	Servizio Anti-Diabetico	1 volta al mese	8,30-13,30

Personale Fisso

Infermieri Professionali	Deidda Maria Grazia
	Albai Tiziana
Amministrativo di 4° livello	Marongiu Anna Maria