

SERVIZIO SANITARIO NAZIONALE - REGIONE SARDEGNA
AZIENDA U.S.L. N° 7
CARBONIA

Deliberazione N° 1304

Adottata dal Direttore Generale in data 15 DIC. 2006

OGGETTO: RATIFICA AUTORIZZAZIONE AL TRASFERIMENTO AD ALTRO LOCALE:
FARMACIA CORDA CURRELI MARIA – COMUNE DI CARBONIA

Su proposta del Responsabile Servizio Farmaceutico Aziendale:

- Vista** la Legge Regionale 27 aprile 1984, N° 12;
- Preso atto** che con DAIS N° V/426/70 del 09.02.'71 è stato autorizzato l'esercizio farmaceutico nel Comune di Carbonia in favore della Dr.ssa Corda Maria Ved. Curreli;
- Vista** la Nota Prot. N° 15298 del 24.08.2006 con la quale la Dr.ssa Corda Maria Ved. Curreli – titolare della Farmacia Corda Curreli Maria sita in Carbonia - chiede il trasferimento dei locali della Farmacia dall'attuale sede di Via Gramsci, N°155 alla nuova di Via Gramsci, N° 78;
- Atteso** che, ai sensi di quanto disposto dall'art. 1 della Legge 08.11.1991, N° 362, la suddetta istanza è stata pubblicata per 15 giorni consecutivi senza opposizione all'Albo di questa Azienda (vedi Referto di Pubblicazione) ed all'Albo del Comune di Carbonia (vedi Pubblicazione N° 2665/06);
- Constatato** che la documentazione allegata all'istanza di trasferimento e le condizioni richieste dalla normativa vigente hanno trovato puntuale riscontro;
- Preso atto** dell'esito favorevole dell'ispezione effettuata nei locali dalla preposta Commissione di cui all'art. 18 della L.R. N° 12/'84, così come risulta dal Verbale redatto in data 10.10.2006;

Sentiti il Direttore Amministrativo ed il Direttore Sanitario;

IL DIRETTORE GENERALE

DELIBERA

Per i motivi in premessa:

- di ratificare con il presente provvedimento, l'autorizzazione al trasferimento dei locali della Farmacia Corda Curreli Maria sita in Carbonia, nei nuovi locali in Via Gramsci, N° 78;
- di demandare al Responsabile del Servizio Farmaceutico Aziendale, gli ulteriori adempimenti di competenza.



IL DIRETTORE GENERALE
(Dr. Benedetto Barranu)

DIR.AMM. 

DIR.SAN. 

RESP.LE S.F.A.  Galderisi

Il Responsabile del Servizio Affari Generali

attesta che la deliberazione

N° 1304 del 15 DIC. 2006


è stata pubblicata

nell'Albo Pretorio dell'Azienda U.S.L. N° 7

a partire dal 18 DIC. 2006 al 2 GEN. 2007

Resterà in pubblicazione per N° 15 giorni consecutivi;
è stata posta a disposizione per la consultazione.

Il Responsabile del Servizio
Affari Generali
(Geom. Gerolamo Agulli)

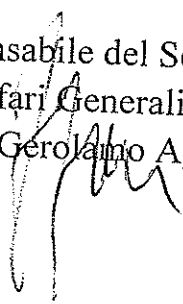

Allegati: N° _____



Destinatari:

Servizio Farmaceutico Aziendale

SERVIZIO SANITARIO REGIONE SARDEGNA REFERITO DI PUBBLICAZIONE
Azienda USL n°7 Carbonia

SEDE LEGALE E AMMINISTRATIVA *Carbonia* la presente copia è rimasta
Via Dalmazia - Carbonia *affissa all'Albo pretorio*

Servizio Farmaceutico Aziendale
Via Costituente - Carbonia
Tel. 0781/ 6683903

per la durata di gg. 15 consecutivi, a data
dal 12/9/06 al 26/9/06
Carbonia, ll. 12/9/06

Prot. n° 163 / 06 SFA

Carbonia 12 settembre 2006

Al Responsabile Affari Generali
Dr.ssa Teresa Garau
Sede

Oggetto: Trasferimento locali sede farmaceutica Dr. Maria Corda (art. 1 Legge 361/91)

Si invia in allegato copia della domanda (e documentazione relativa) della Dr Maria Corda, affinché in ottemperanza all'art. 1 della Legge 362/91, venga pubblicata al albo pretorio per 15 giorni a partire dal ricevimento della presente.


Si prega di trasmettere la suddetta documentazione dopo l'avvenuta pubblicazione a questo Servizio Farmaceutico Aziendale.

Si allega:

- copia della domanda (prot. 15298 del 24 agosto 2006);
- copia nota prot.15726 del 04 settembre 2006 e planimetria;
- copia conforme del certificato di agibilità

Distinti saluti

Il Responsabile Servizio
Farmaceutico Aziendale
Dott.ssa M.Teresa Galdieri

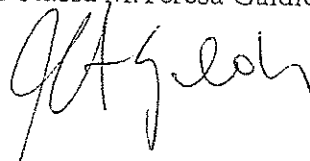

Farmacia dr. Maria Corda
Via Gramsci 155 Carbonia

AZIENDA U.S.L. N° 7
CARBONIA
24 AGO. 2006
PROT. 15258

Farm.T.

~~ASL 7 - CARBONIA
SERVIZIO FARMACEUTICO
25 AGO. 2006
4418~~

Spett.le Servizio Farmaceutico
A.S.L. 7 Carbonia

La sottoscritta dr. Maria Corda, titolare dell'omonima farmacia sita in
Via Gramsci 155 ,

chiede di poter trasferire il locale della farmacia in via Gramsci 78.

Dichiara che il nuovo locale è situato nell'ambito della sede di sua competenza.

Si allega la planimetria del nuovo locale.

Si riserva di presentare il certificato di agibilità rilasciato dal Comune di Carbonia.


In attesa di un Vostro cortese riscontro si inviano cordiali saluti.

Carbonia 23 agosto 2006

FARMACIA
Dot. CORDA GURPELLI MARIA
Via Gramsci, 155 - 04138 Carbonia
Cod. Fisc. 01310210461
Partita IVA 03018890461

Maria Corda GurPELLI

Dott.ssa Maria Corda
Via Logudoro n° 33
09013 Carbonia (CA)

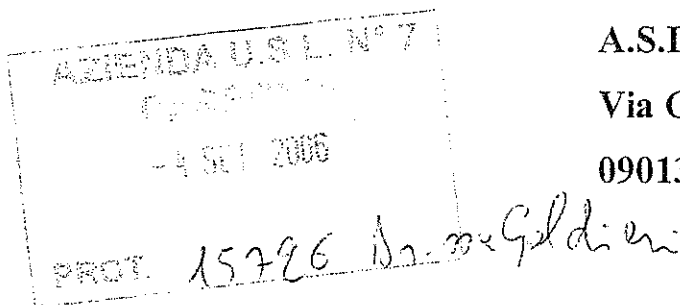

Spett.Le
A.S.L. n° 7
Via Costituente
09013 CARBONIA

Oggetto: *Trasmissione Planimetrie relative ad un fabbricato da adibire ad uso farmacia, laboratorio e deposito, ubicato nella via Gramsci N° 78 a Carbonia*

La sottoscritta Dott.ssa **Corda Maria** residente in **Carbonia, Via Logudoro, 33**

TRASMETTE

N° 2 copie delle planimetrie relative ai lavori in oggetto.


Carbonia, 04/09/2006

Distinti Saluti

COMUNE DI CARBONIA

(Provincia di Carbonia-Iglesias)

Fabbricato ad uso
farmacia, deposito e laboratorio
in Via Gramsci, 78 a Carbonia

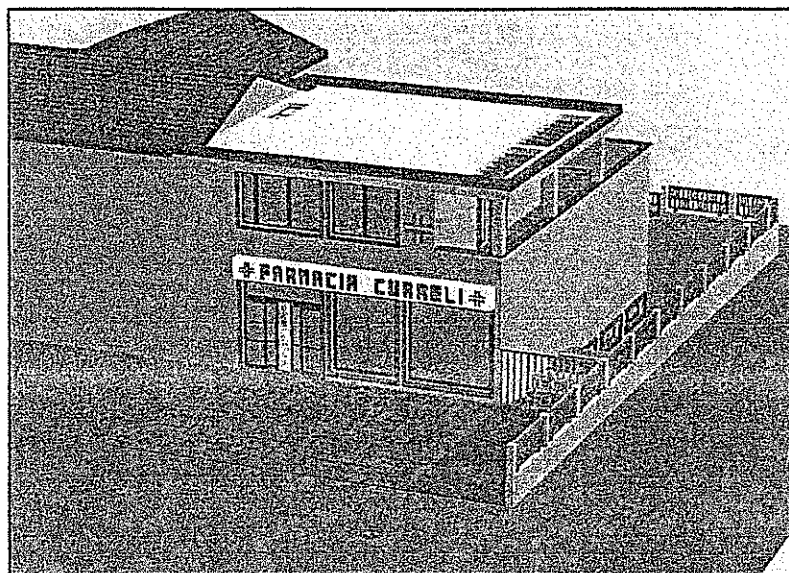

Oggetto:

Piante

Scala:

1:100

Progettista: Ing. Gaetano Scibetta

Committente: Dott.ssa Maria Corda

tavola

1

timbro e firma


ORDINE INGEGNERI
PROVINCIA CAGLIARI
Dott. Ing. GAETANO SCIBETTA
N. 3324


firma committente

Studio Tecnico Dott. Ing. Gaetano Scibetta


Via Satta, 64 - 09013 Carbonia (CA) - 0781/660466

Pianta Piano Interrato

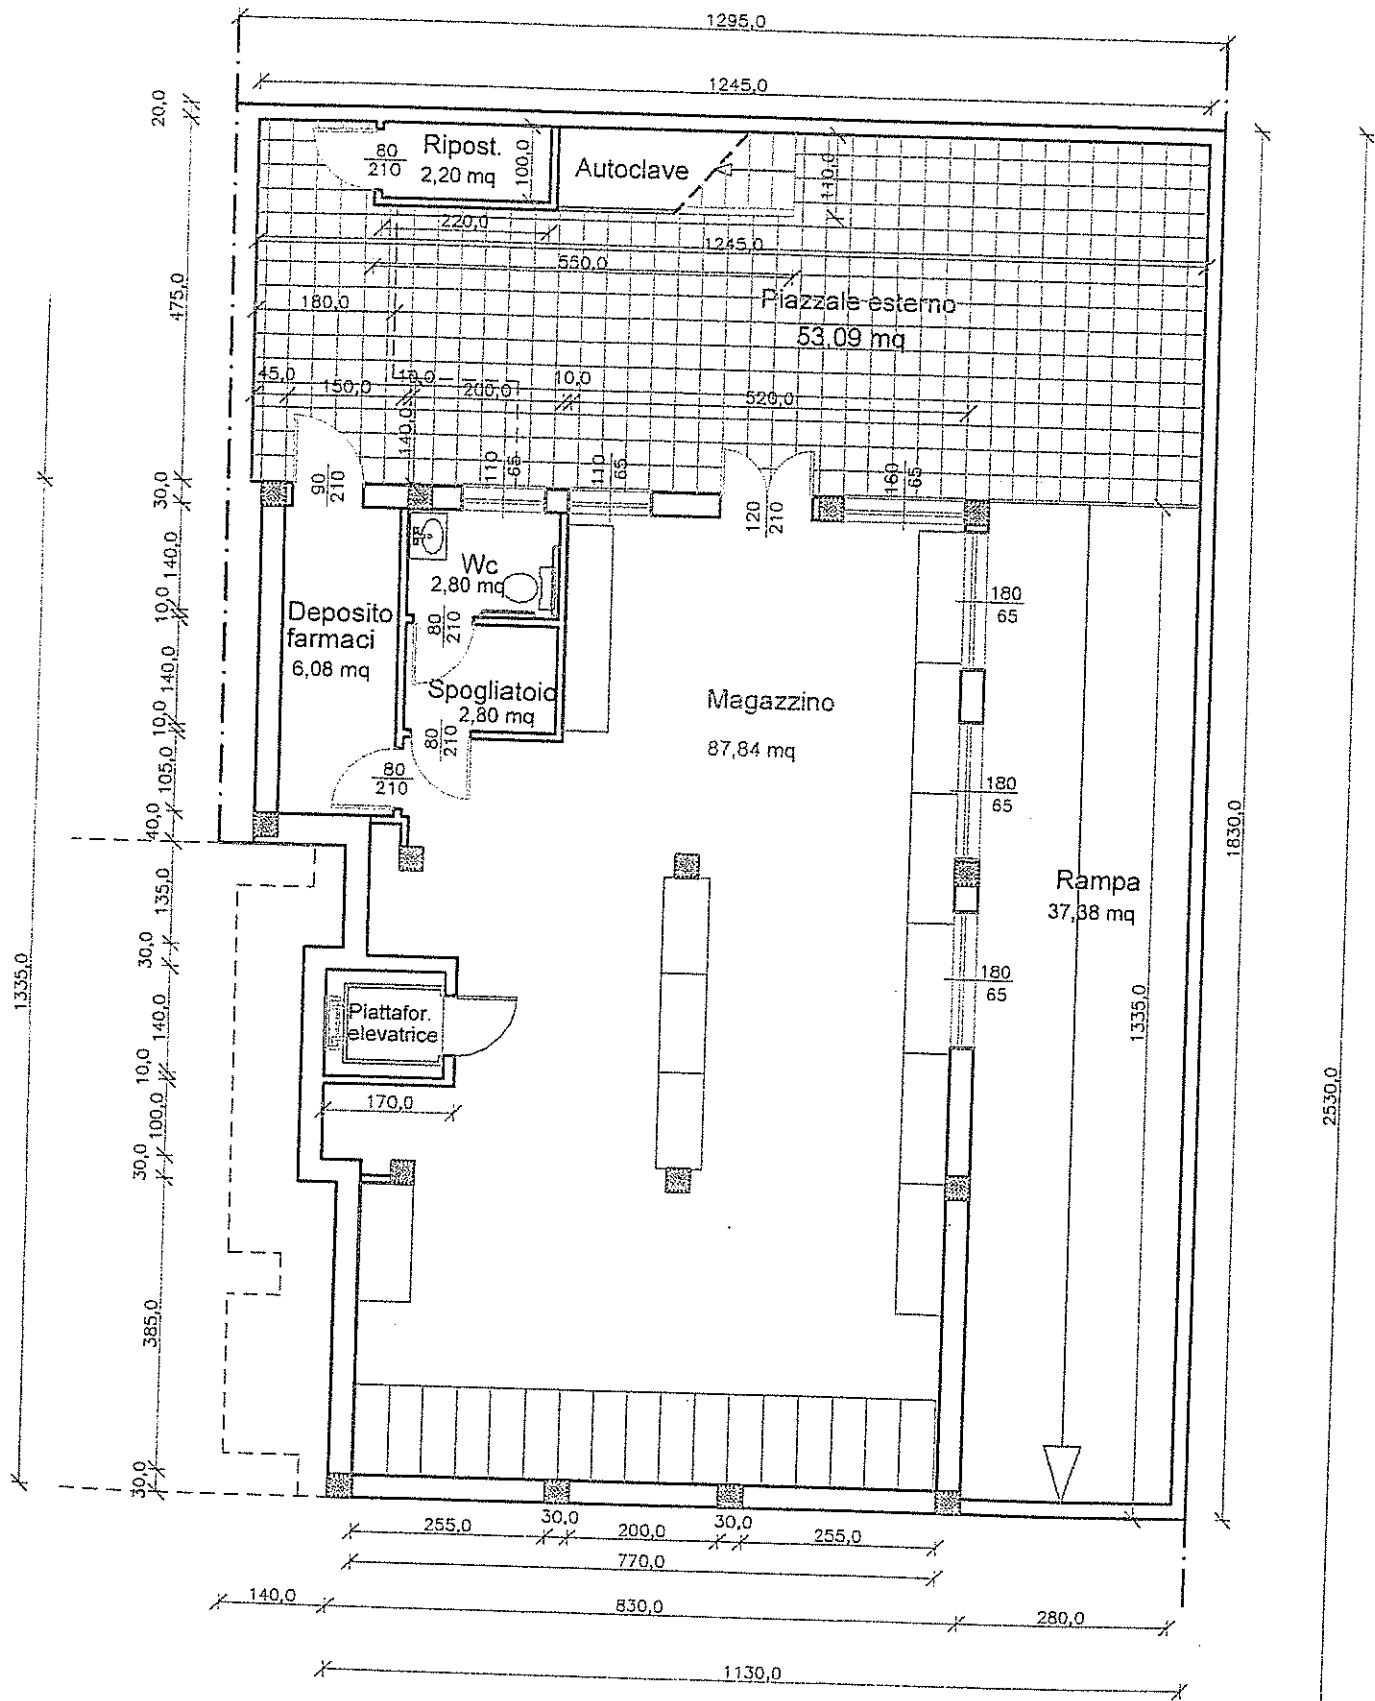


ORDINE INGEGNERI
PROVINCIA CAGLIARI
N. 3324 *Dott. Ing. GAETANO SCIBETTA*

Pianta Piano Terra

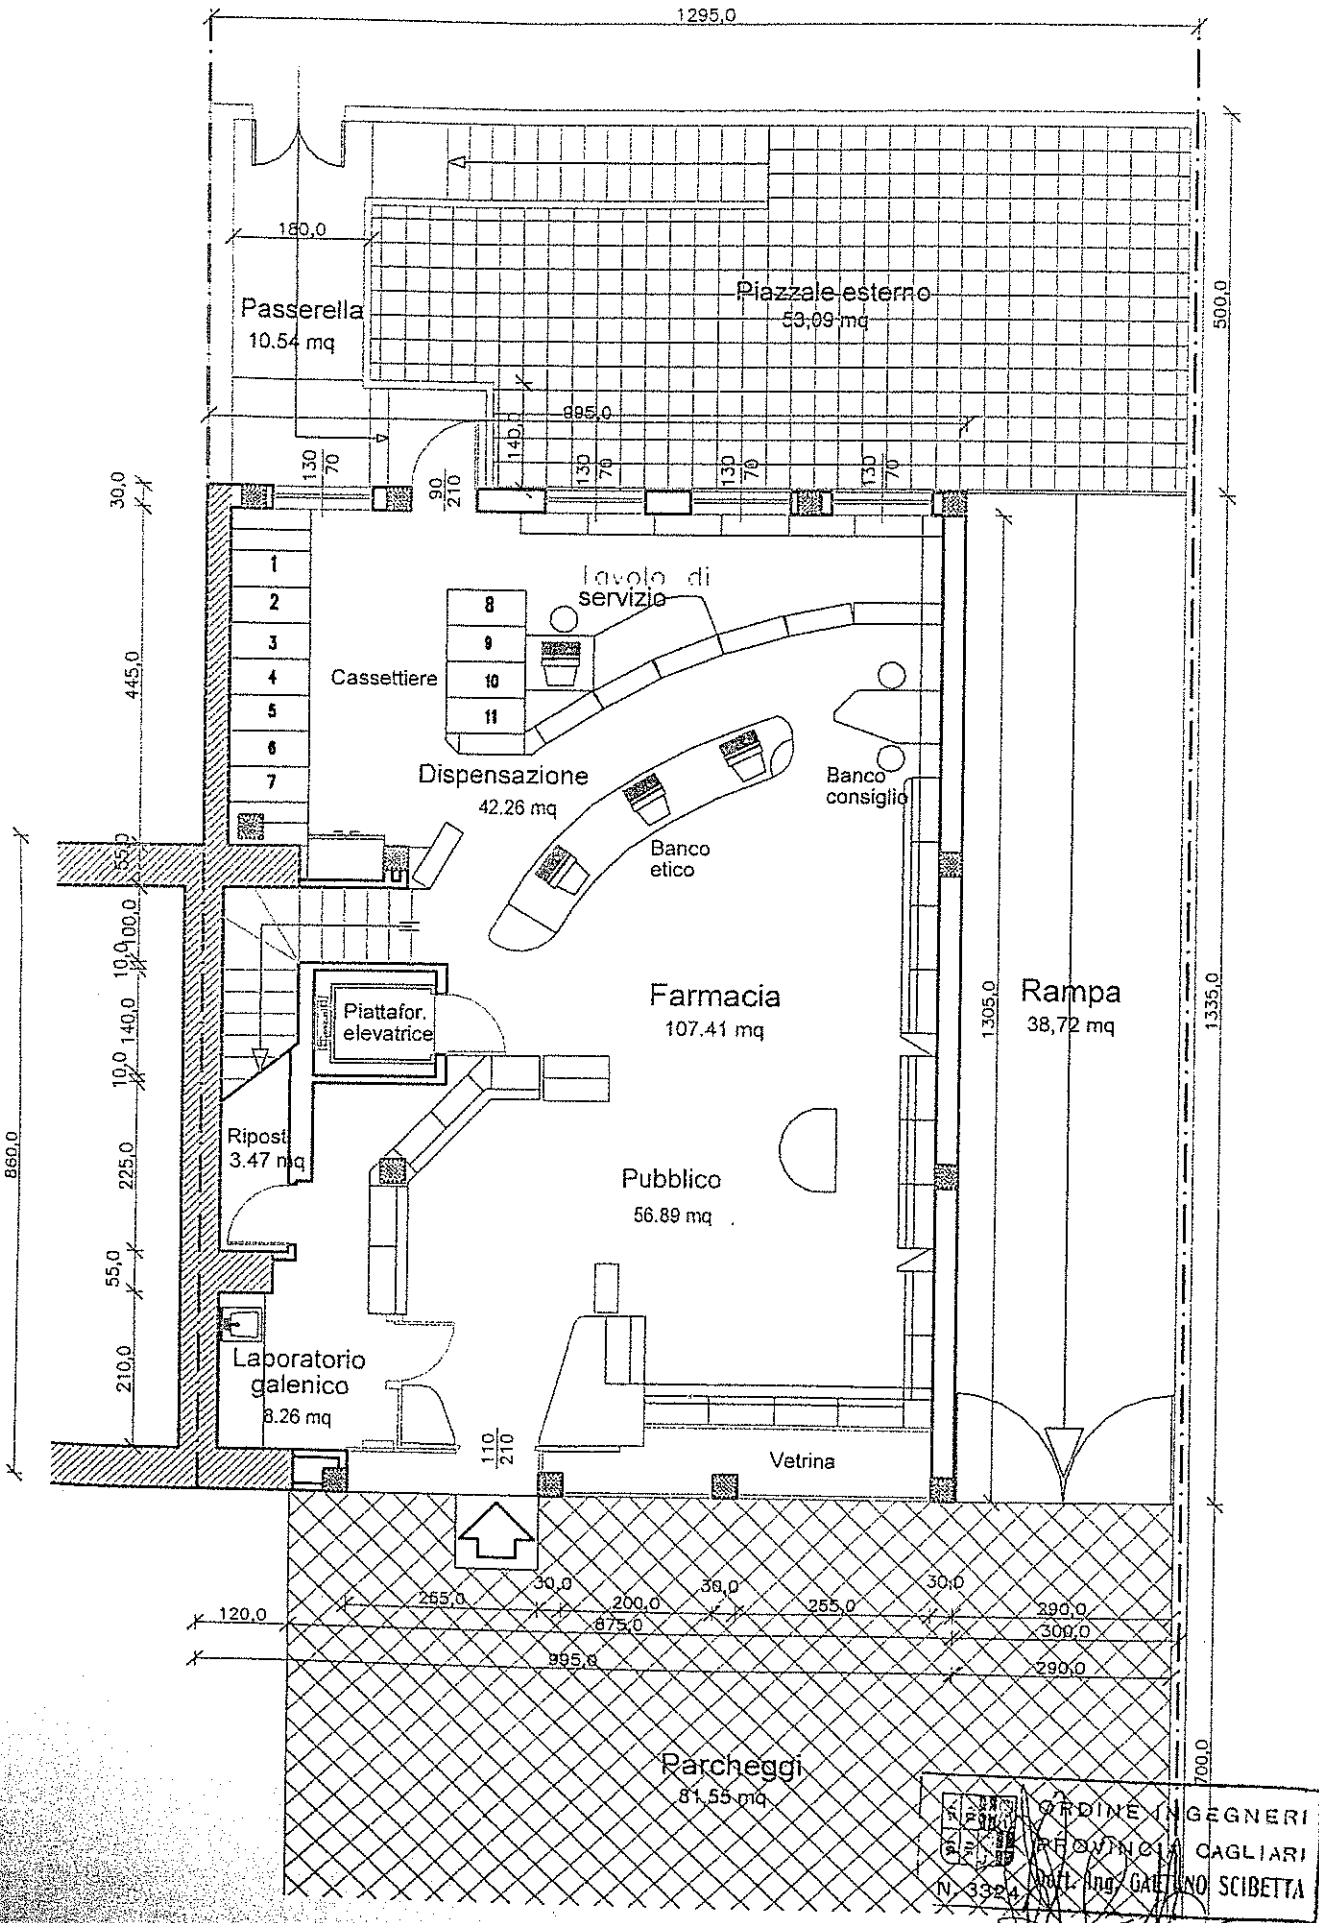

IA
LE
EST.
G
AR
N°
ON
IAN

ORDINE INGEGNERI
PROVINCIA CAGLIARI
N. 3324 2011 ING. GAETANO SCIBETTA


11/09/06



CITTA' DI CARBONIA

(Provincia di Carbonia - Iglesias)

Prot. N° 25878 del 05/09/2006

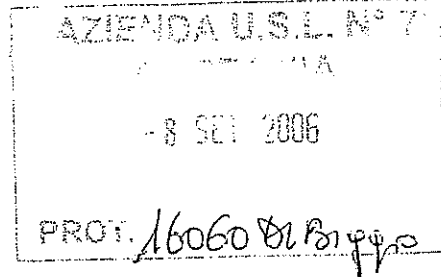

CERTIFICATO DI AGIBILITA'

- **VISTO**, il certificato di nuova costruzione, rilasciato dal Funzionario dell'Ufficio Tecnico Comunale, relativo all'immobile sito in Carbonia, Via Gramsci n° 78, realizzato con C.E. n° 40/U/04 e modificato con C.E. N° 40/06 e Comunicazione per modifiche interne del 30/08/2006; distinto nel N.C.E.U. al Foglio 28 a , mappale 291 sub. 2, della superficie complessiva pari a mq. 270,56, di cui mq. 113,12 adibiti a farmacia; mq. 101,76 amagazzino, mq. 9,53 a camera, mq. 12,21 a studio, mq. 21,22 a laboratorio cosmetico e mq. 12,72 a w.c. con annessi antibagni, ripostigli e disimpegni.; di proprietà della Sigr.ra CORDA Maria, residente in Carbonia Via Logudoro n° 33 ;
- **VISTA**, l'attestazione di conformità al progetto approvato e avvenuta prosciugatura delle murature presentata dall'Ing. Scibetta Gaetano in data 31/08/2006;
- **VISTO** la dichiarazione di conformità dell'impianto elettrico redatta dalla ditta DELTA Impianti di Kalinowski Dariusz in data 31/07/2006;

AZIENDA U.S.L. N° 7 - CARBONIA

IL RESPONSABILE DEL SETTORE URBANISTICA PER COPIA CONFORME ALL'ORIGINALE

PRESENTATO ALLI ATTI L'IMPIEGATO ADDETTO CAT.

DICHIARA AGIBILE



Sig. ESPESINO BUI

12 SET. 2006

(Firma) [Signature]

dalla data odierna l'immobile sopra citato, destinato a **LOCALE COMMERCIALE AD USO FARMACIA**




IL TECNICO ISTRUTTORE (Geom. Giorgio AIRI)



IL RESPONSABILE SETT. URBANISTICA (Ing. Enrico POTENZA)

[Signature]

12/09/06

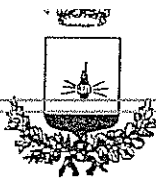

CITTÀ DI CARBONIA

(Provincia di Carbonia - Iglesias)

Carbonia, 09 OTT. 2006

Ufficio: Messaggi Notificatori

Prot. n° 27312

All.

Comune di Carbonia
09004
09 OTT. 2006

AZIENDA A.S.L. N° 7
Via DALMAZIA

09013 CARBONIA

Oggetto: Trasferimento locali sede farmaceutica Dr.ssa Maria Corda (art. 1 legge 361/91)

Vi rendiamo copia dell'atto specificato in oggetto munita del referto di avvenuta pubblicazione all'Albo Pretorio di questo Comune per gg. 15 consecutivi.

Distinti saluti.

Il Messo Comunale



AZIENDA U.S.L. N° 7
CARBONIA

12 OTT. 2006

PROTOCOLLO
ARRIVO

AZIENDA U.S.L. N° 7
CARBONIA
13 OTT. 2006

PROT 18109 Formenti

Farmacia dr. Maria Corda
Via Gramsci 155 Carbonia

AZIENDA U.S.L. N° 7
CARBONIA
24 AGO. 2006
PROT. 15258

Farm. I.

~~AZIENDA U.S.L. N° 7 - CARBONIA
SERVIZIO FARMACEUTICO
25 AGO. 2006
M.M.~~

Spett.le Servizio Farmaceutico
A.S.L. 7 Carbonia

La sottoscritta dr. Maria Corda, titolare dell'omonima farmacia sita in
Via Gramsci 155 ,
chiede di poter trasferire il locale della farmacia in via Gramsci 78.

Dichiara che il nuovo locale è situato nell'ambito della sede di sua competenza.

Si allega la planimetria del nuovo locale.

Si riserva di presentare il certificato di agibilità rilasciato dal Comune di Carbonia.

In attesa di un Vostro cortese riscontro si inviano cordiali saluti.

Carbonia 23 agosto 2006

COMUNE DI CARBONIA

ATTESTAZIONE DI PUBBLICAZIONE

Rep./Pubbl. n. 2665/06

Il presente atto viene affisso all'atto preferibile in data

27 SET 2006

A richiesta in pubblicazione fino

27 SET 2006

27 SET 2006

FARMACIA
Dot. CORDA GURELLI MARIA
Via Gramsci, 155 - CARBONIA (CA)
Cod. Fiscale 01014700691
Partita IVA 00818280690

Maria Corda Gurelli



VERBALE DI ISPEZIONE ALLA FARMACIA

il giorno dieci del mese di Ottobre dell'anno 2000
alle ore 09.00 nel Comune di Carbonia i sottoscritti:

Dott.ssa Gatta D'Caro Ninta Farmacista responsabile del Servizio/Off. Farmaceutico;

Dott.ssa Milia M. Rataela Responsabile/Delegato del Servizio di Igiene Pubblica;

Dott. Bruno Sollai Titolare/Direttore designato dall'Ordine dei Farmacisti competente per territorio;

Dott.ssa Meloni Patrizia Funzionario Amministrativo dell'Unità Sanitaria Locale con funzioni anche di Segretario.

hanno proceduto all'ispezione:

ORDINARIA (art. 127 T.U.LL.SS.)

STRAORDINARIA (art. 127 T.U.LL.SS.)

PREVENTIVA (art. 111 T.U.LL.SS.)

Su richiesta dell'Assessorato Regionale all'igiene e Sanità (art. 6° ultimo comma legge 12/84)

Su richiesta della U.S.L. competente (art. 18 legge 12/84)

della Farmacia Corda Curreli Maria

sita in Carbonia Via Gramsci n. 48

alla presenza e in contraddittorio con il Dott.ssa Corda Maria

Titolare

Direttore Responsabile

della stessa

Gestore Provvisorio

GESTIONE AMMINISTRATIVA

1) La Farmacia è autorizzata con decreto del 09.02.1991 numero V/426/90 in data 01.01.1991

Titolare

Direttore responsabile

è il Dott. Maria Corda Ved. Curreli

Gestore Provvisorio

Iscritto all'Albo Professionale dei Farmacisti della Provincia di Cagliari

al n. 608 (Art. 348 C.P.; artt. 3, 10 e 11, L. n. 475/68; art. 18 D.P.R. n. 1275/71; art. 11016/82

T.U.LL.SS; art. 93 e 94 D.P.R. n. 130/69)

È presente alla visita . Non è presente alla visita : Lo sostituisce il Dott. 11016/82

I Farmacisti Collaboratori sono:

Dott. Curreli Elisabetta iscritto all'Albo Professionale di Cagliari con il numero 1980

Dott. Vacca Francesca iscritto all'Albo Professionale di Cagliari con il numero 1080


Dott. Potenza Paolo iscritto all'Albo Professionale di Cagliari con il numero 1995

I nominativi dei suddetti sono stati comunicati alla U.S.L. (art. 12, D.P.R. N. 1275/71) SI NO

Dott. Casula Simona / Albo Prof.le Cagliari / N.° 2254

Dott. Achenza A. Silvia " " " / N.° 1351

Dott. Selenu M. Bonaria " " " / N.° 2012

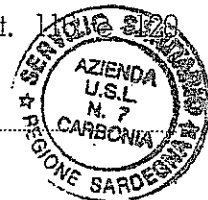

- 1) Di quali ambienti si compone la Farmacia Dispensazione / Laboratorio /
Magazzino / Servizi
- 2) Alla Farmacia ~~sono~~/non sono annessi locali direttamente comunicanti con la stessa ed adibiti all'uso di ambulatorio medico-chirurgico (art. 45, R.D. n. 1706/38, art. 193 T.U.)
- 3) L'aspetto generale degli ambienti è - buono - sufficiente - insufficiente

- 4) I locali della Farmacia sono divisi nei dipartimenti di dispensazione, laboratorio, magazzino
SI NO
- 5) Sono esposte al pubblico copie dell'orario di apertura e chiusura e del turno di servizio diurno e notturno (art. 14 L.R. 12/84; art. 119 T.U.; art. 29 R.D./38)
SI NO

DOTAZIONE TECNICA

- 1) La temperatura ambiente è nei limiti previsti dalla legge in quei locali in cui sono custoditi e manipolati i farmaci
SI NO
- 2) Esiste un frigorifero atto ad assicurare la conservazione dei farmaci a temperature non eccedenti + 8 C.
SI NO
- 3) È funzionante al momento della visita
SI NO
- 4) L'attrezzatura è adeguata al tipo e al numero delle preparazioni magistrali estemporanee eseguite (art. 34 R.D. 1706/38)
SI NO

DOTAZIONE FARMACEUTICA

- 1) Vi sono le sostanze e preparazioni farmaceutiche di cui le farmacie devono essere provviste obbligatoriamente ai sensi dell'art. 123 T.U.L.L.S.S. (Tab. 2 della F.U.)
SI NO
- 2) Si reperitano specialità medicinali prive del bollino segnaprezzo o eventualmente aperte o manomesse?
SI NO
- 3) Si reperitano specialità medicinali non registrate o la cui registrazione sia stata revocata (artt. 162 e 169 T.U.L.L.S.S.)
SI NO
- 4) Si reperitano campioni di medicinali destinati ai medici di cui è vietata la vendita a norma dello art. 173 del T.U.L.L.S.S.
SI NO
- 5) I prodotti di cui sopra vengono (art. 51 R.D. n. 1706/38) distrutti sequestrati

CONSERVAZIONE DEI FARMACI

- 1) Sono assicurate per le sostanze e preparazioni farmaceutiche le condizioni di conservazione previste dalla F.U.?
SI NO
- 2) I contenitori riportano in etichetta la indicazione del contenuto? (art. 35 R.D. n. 1706/38)
SI NO
- 3) Si reperitano specialità medicinali scadute o sostanze guaste?
SI NO



Cod. Pen. in relazione all'art. 36, D.P.R. n. 327/80

SI NO

~~Si procede alla dispersione o distruzione immediata~~

~~SI NO~~

si provvede al loro sequestro (art. 51, R. D. n. 1706/38)

SI NO

MEDICINALI SOGGETTI A PARTICOLARI NORME

A) Sostanze e preparazioni stupefacenti e psicotrope (Legge 22/12/75)

1) Custodia: le sostanze e le preparazioni di cui alle tab. I, II, III, e IV (tab. n. 7 F.U.) sono conservate in armadio separato chiuso a chiave? (Circ. Ministero della Sanità 7/11/79)

SI NO

- Chi detiene la chiave? Farmacista

2) Registro di entrata ed uscita: esiste

SI NO

- È numerato e firmato in ogni pagina dall'autorità Sanitaria Locale

SI NO

- È indicata l'unità di misura secondo cui vengono effettuate le trascrizioni?

SI NO *

- È tenuto correttamente secondo le norme impartite dal Ministero della Sanità

SI NO

- Vi sono annotate le sostanze e le preparazioni elencate nelle prime 4 tabelle di cui all'art. 12 della legge 22/12/75 n. 685? (art. 60, 62 e 63 e nota del Ministero della Sanità n. 800/UCS/3364 del 20/04/76)

SI NO

- Il movimento di entrata e uscita, a seguito dell'entrata in vigore del decreto del Ministero della Sanità 15/03/85, viene registrato contestualmente alla effettuazione dell'operazione

SI NO

- Sono indicate a fine anno i dati riassuntivi delle quantità totali acquistate e vendute e le relative giacenze?

SI NO

3) La Farmacia è munita del Bollettario Buoni Acquisto per le sostanze stupefacenti

SI NO

4) Le ricette riguardanti sostanze o preparazioni di cui alle tabelle I, III e IV della Legge 685/75, sono redatte secondo legge?

SI NO

B) Sostanze velenose

1) Sono conservate in un armadio ed in recipienti con particolare contrassegno (art. 146 T.U.LL.SS.)

SI NO

- L'armadio è

- aperto

- chiuso

- Chi detiene la chiave? Farmacista

2) Sono conservate le ricette originali riguardanti la spedizione di preparazioni magistrali contenenti sostanze velenose? (art. 123 T.U.LL.SS. e art. 39 R.D. n. 1706/38)

SI NO

- La dose del veleno è segnata in tutte lettere? (art. 39 R.D. n. 1706/38)

SI NO

- Sulle ricette è annotato il nome della persona cui è stato consegnato il medicamento? (art. 123, lett. C.T.U.LL.SS. e art. 39 R.D. n. 1706/38)

SI NO

3) Esiste un registro veleni per la vendita di sostanze velenose per uso professionale (art. 147 T.U.LL.SS.)

SI NO


- È tenuto secondo legge? (Non ci sono registrazioni)

SI NO

GALENICI OFFICINALI

I preparati Galenici Officinali per uso umano presenti in Farmacia sono conformi alle disposizioni previste dalla legge?

SI NO

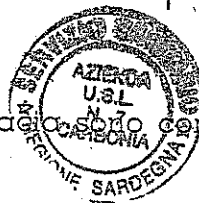

(* Si chiede di regolarizzare la descrizione del cont...

~~Si reperiscono/non si reperiscono presidi medico chirurgici non registrati, o la cui registrazione sia stata revocata, detenuti/non detenuti separatamente dagli altri prodotti, in contenitori con apposita dichiarazione di non vendibilità, e comunque di destinazione al ritiro da parte del fornitore o di distruzione (art. 189, T.U.L.L.S.S. in relazione all'art. 36, D.P.R. n. 327/80).~~

ALIMENTI - DIETETICI

~~Si reperiscono/non si reperiscono alimenti, bevande, dietetici e alimenti per la prima infanzia palesemente avariati o scaduti, detenuti/non detenuti separatamente dagli altri prodotti, in contenitori con apposita dichiarazione di non vendibilità, e comunque di destinazione al ritiro da parte del fornitore o di distruzione (art. 36 D.P.R. n. 327/80).~~

LIBRI E REGISTRI

- 1) Esiste un esemplare della F.U. con gli aggiornamenti (art. 123 T.U.L.L.S.S.) SI NO
- 2) Esiste un esemplare della Tariffa Nazionale dei Medicinali (art. 125 T.U.L.L.S.S.) SI NO
- 3) Esiste un registro copia ricette o raccolta della documentazione in copia (art. 123 T.U.L.L.S.S.) SI NO
- 4) Esiste un registro copia verbali di ispezione (art. 503 comma R.D. 30/9/38) SI NO
- 5) Esiste un Prontuario Terapeutico? SI NO

GIUDIZIO DELLA VISITA

- Visto il risultato soddisfacente dell'ispezione, si esprime parere favorevole all'apertura dell'esercizio o alla continuazione dell'esercizio. SI NO
- Visto il risultato dell'ispezione si ritiene che l'esercizio possa essere continuato a condizione che il Titolare o Direttore responsabile provveda tempestivamente ad eliminare i seguenti inconvenienti i:

- OSSERVAZIONI VARIE:

Di quanto sopra è stato redatto il presente verbale in doppio originale (art. 50, comma 3, 4, e 5 R.D. n. 1706/33) + una copia da custodire agli atti d'ufficio: il primo esemplare è consegnato al Titolare/Direttore Responsabile/Gestore Provvisorio mentre il secondo esemplare viene trasmesso alla Direzione Sanitaria

Letto, approvato, sottoscritto in data 20.10.2006



X IL MEDICO RESPONSABILE DEL SERVIZIO DI IGIENE PUBBLICA

IL FARMACISTA RESPONSABILE DEL SERVIZIO FARMACEUTICO

IL FARMACISTA DESIGNATO DALL'ORDINE PROFESSIONALE

IL FUNZIONARIO AMMINISTRATIVO DELLA U.S.L.

- IL TITOLARE - DIRETTORE RESPONSABILE - GESTORE PROVVISORIO

Mariagabriella
Patrizia Martoni

Walter De Luca

Giuseppe
Alfredo *Carone*