

Azienda U.S.I. n. 7

Carbonia

PROGETTO A COMPLETAMENTO DEI LAVORI
II° FASE EX ART. 20 L. 67/88
SISTEMAZIONE AREA ESTERNA, VIABILITÀ ED ACCESSI
P.O. SIRAI

PROGETTO ESECUTIVO

AEROFOTOGRAMMETRIA

IL PROGETTISTA E DIRETTORE LAVORI

dot. ing. Francesco AUTERI

IL DIRETTORE GENERALE DELLA
AZIENDA U.S.I. n. 7

dot. Benedetto BARRANU

I COLLABORATORI

dot. ing. Riccardo AUTERI

dot. ing. Luigi CAROSI

DATA

MAGGIO 2008

SCALA

1:2000


ELAB.

IL RESPONSABILE DEL PROCEDIMENTO

geom. Giuseppe ARU

IU1

AEROFOTOGRAMMETRIA
SCALA 1:2.000

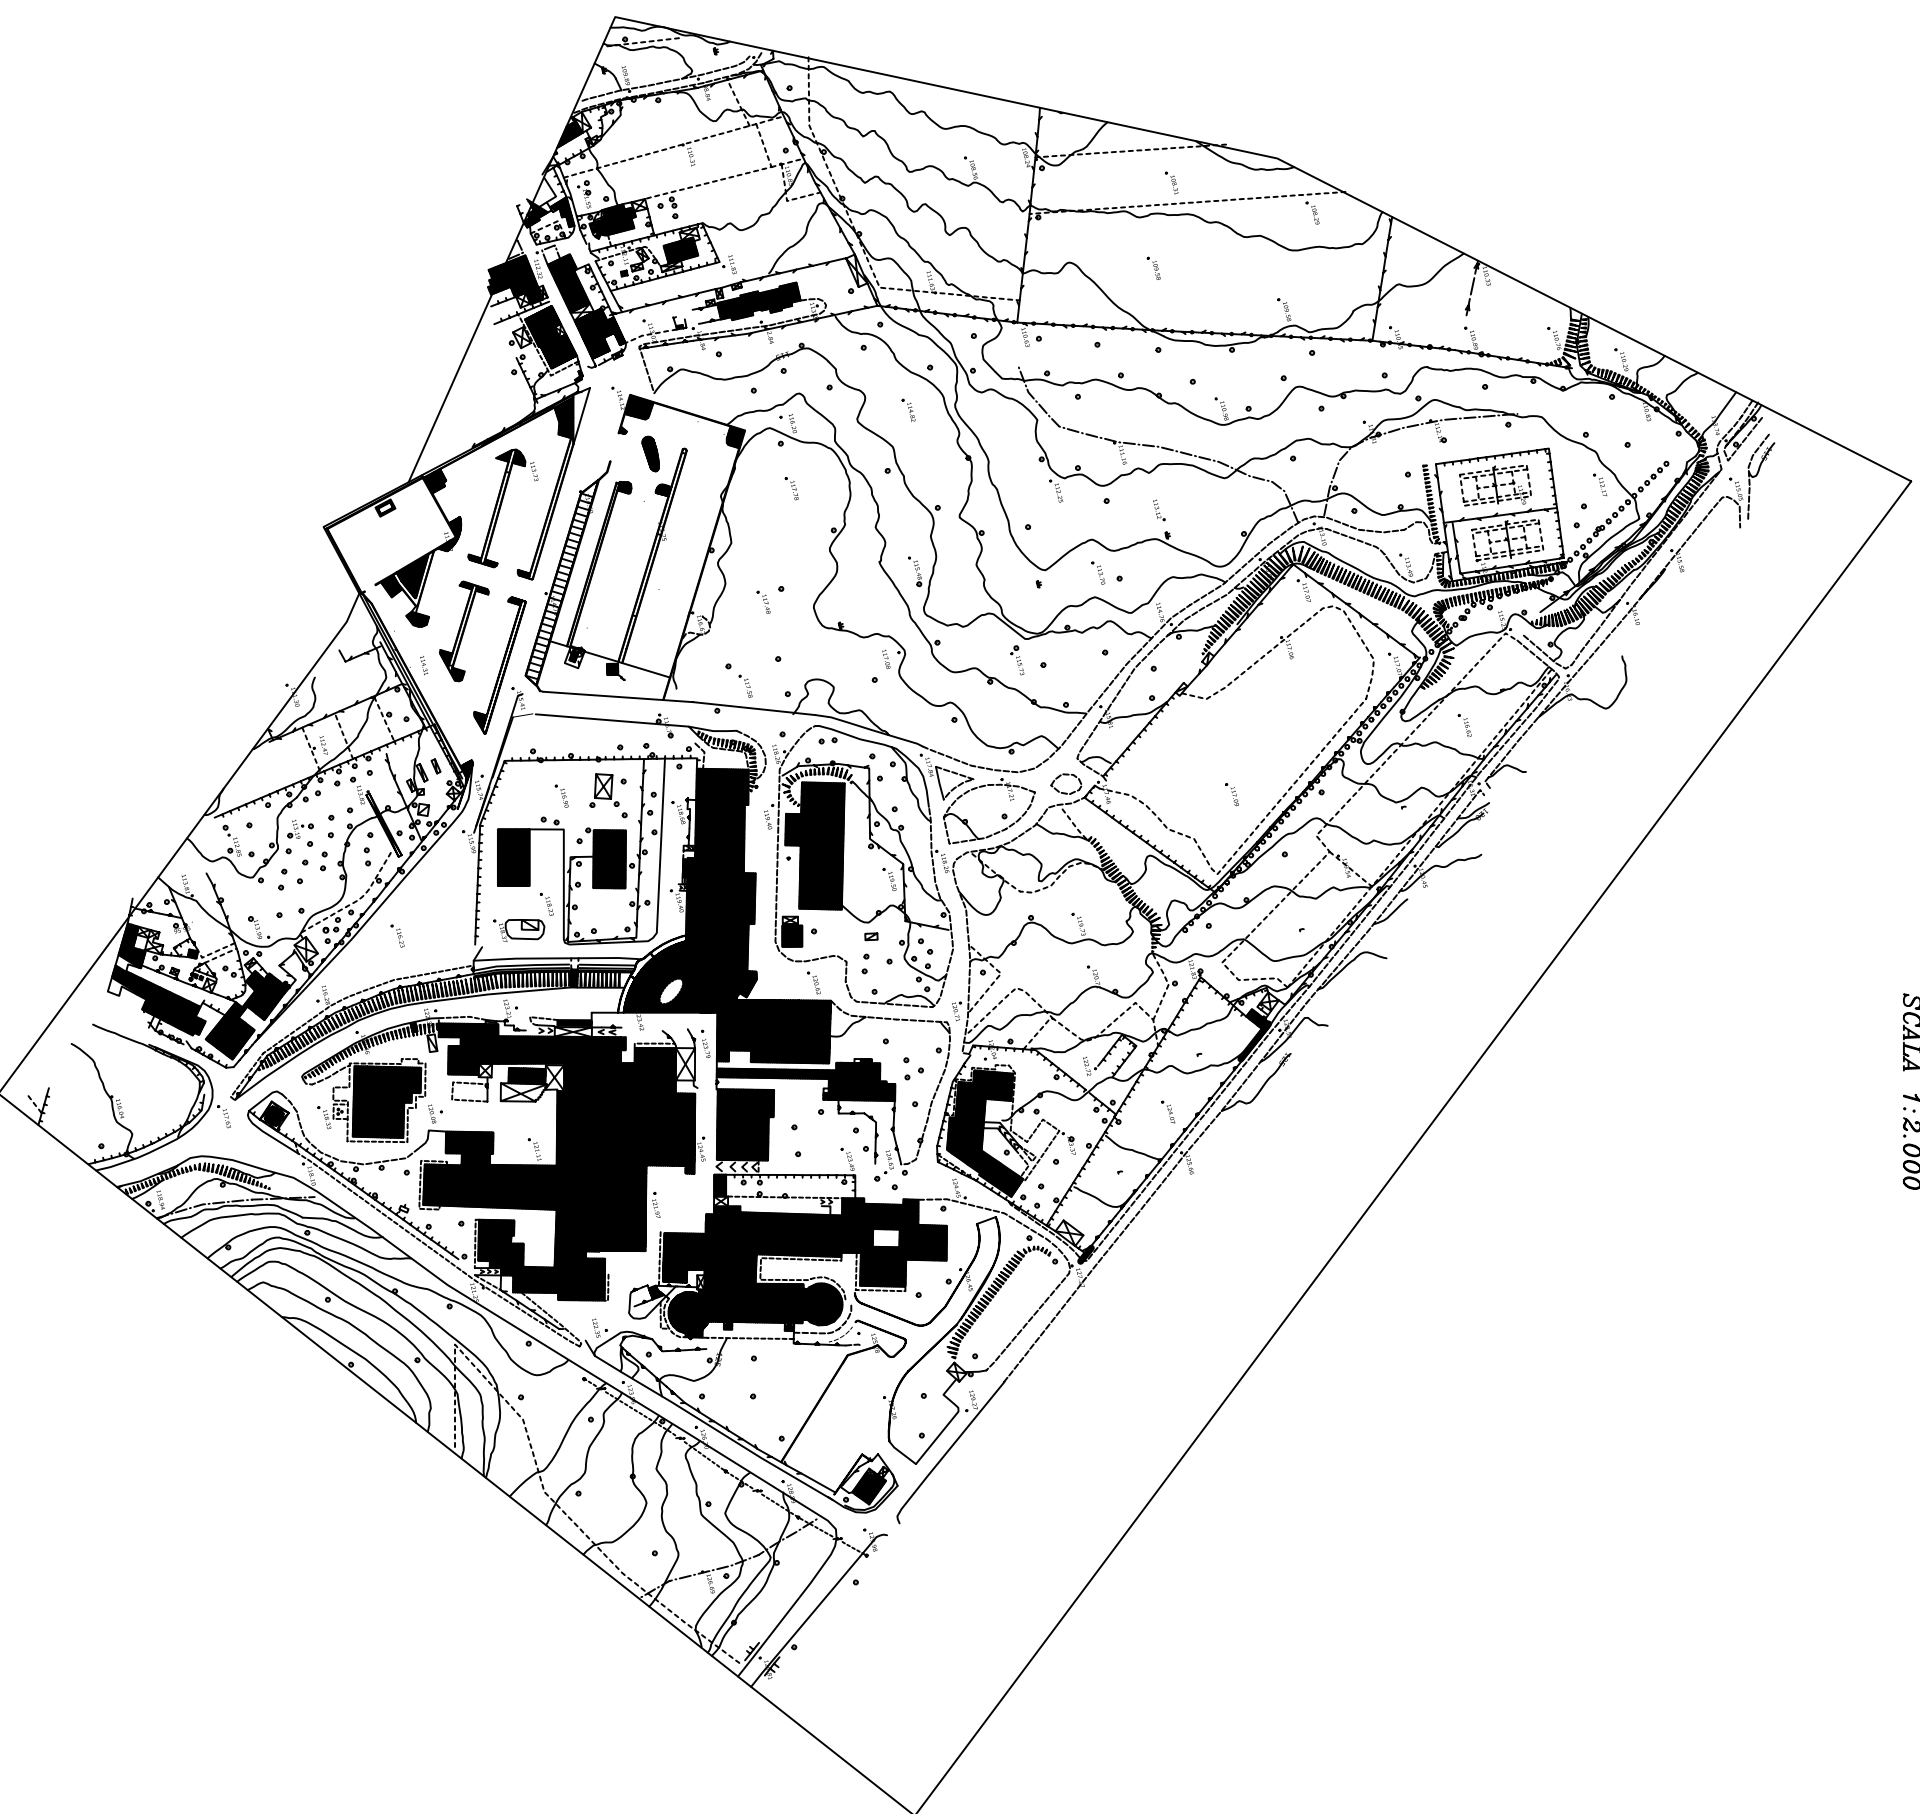

STUDIO TECNICO ING. FRANCESCO AUTERI
CARBONIA, VIALE MARCELLO N. 87/A 09128 - TEL. 070 288907 FAX 070 288907 - CARBONIA, VIA GRAMSCI 116 09013 - TEL. 0781 617188 FAX 0781 63199

IL NUNTO SECONDO LE DISPOSIZIONI DEL PRESENTE BANDO CONFERTE ALL'AUTORE CHE SI IMpegna IN TUTTI I PUNTI CONVENIUTI ALLA NOMINATA INVIATA (ART. 879 C.C. - L. 84/1981 N. 838)