
 




-  TERRA VEGETALE PER AIUOLE
-  ESISTENTE
-  DA REALIZZARE
-  CEDIMENTI DA RIPRISTINARE

Azienda U.S.L. n. 7  
Cathonia



PROGETTO A COMPLETAMENTO DEI LAVORI  
II° FASE EX ART. 20 L. 67/88  
SISTEMAZIONE AREA ESTERNA, VIABILITÀ ED ACCESSI  
P.O. SIRIACI

PROGETTO ESECUTIVO


OPERE DA RIPRISTINARE  
PARCHEGGIO PV1  
PLANIMETRIA E PARTICOLARI





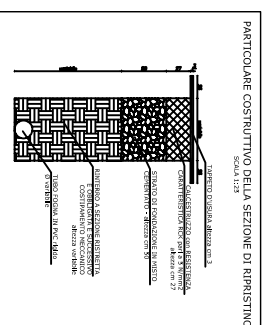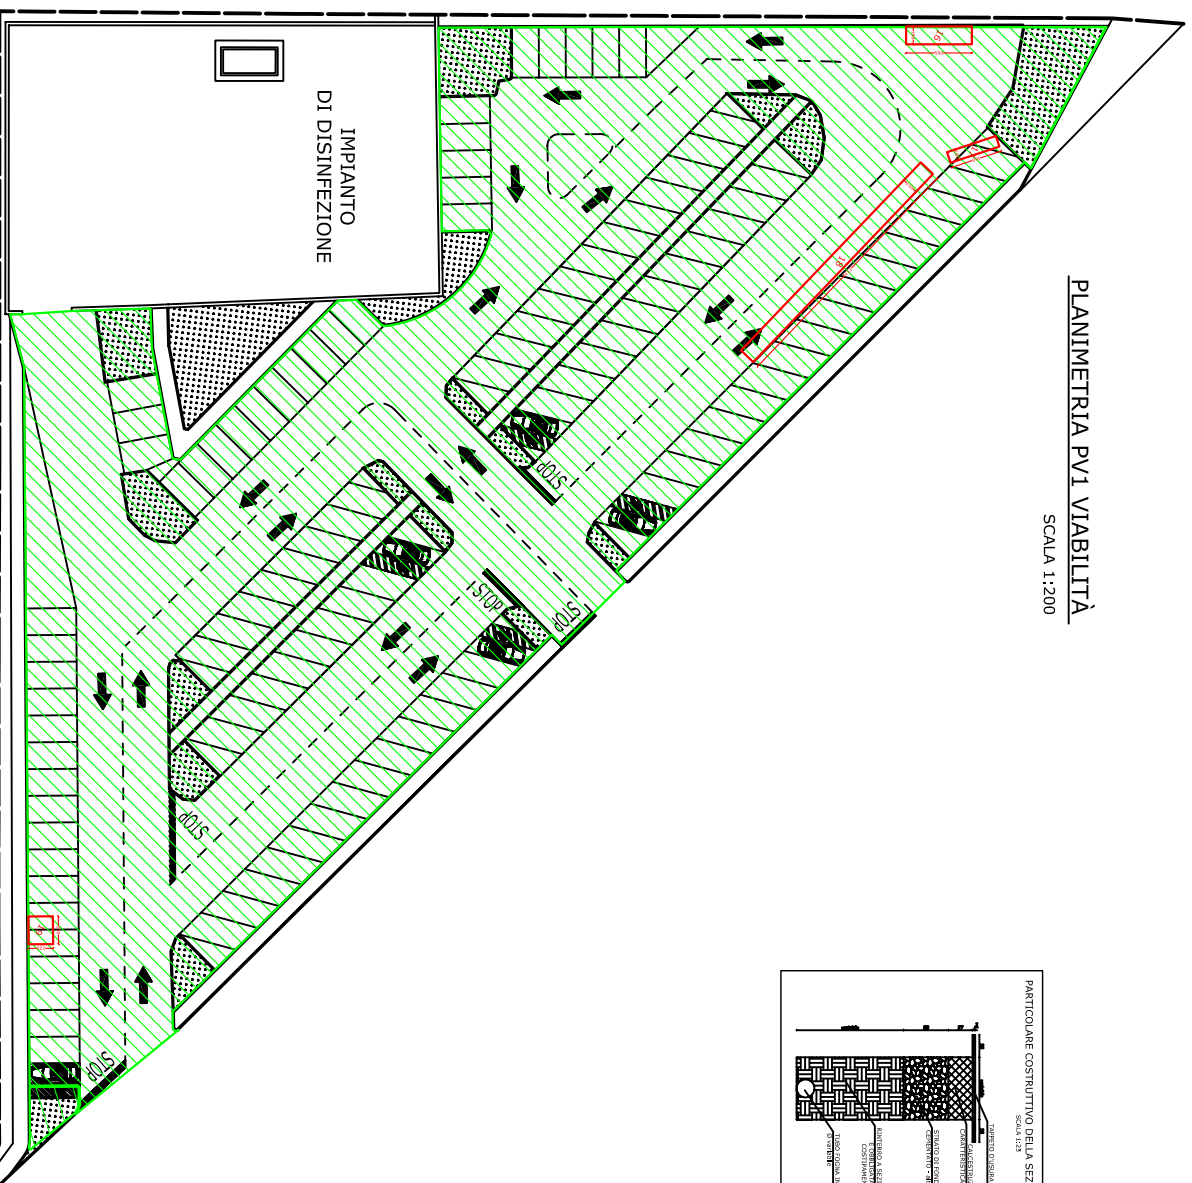


 
PROGETTO E ESECUTIVO		DATA MAGGIO 2008	
PROGETTO E ESECUTIVO		SCALE VARIE	
PROGETTO E ESECUTIVO		FOLIO 4	

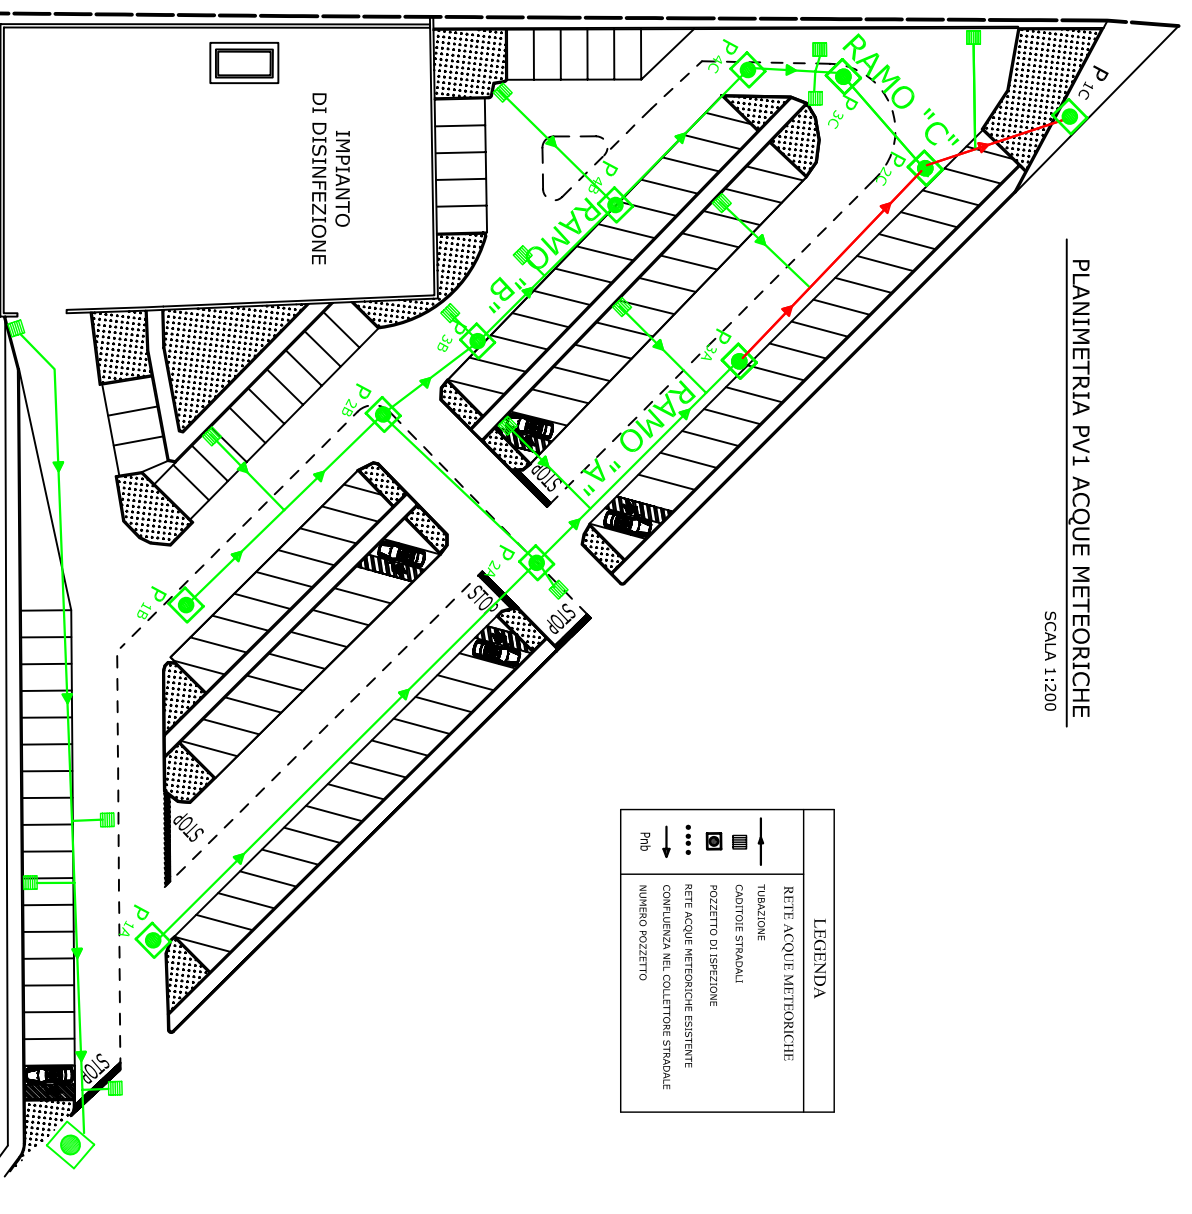PLANIMETRIA PV1 VIABILITÀ  
SCALA 1:200



PLANIMETRIA PV1 ACQUE METEORICHE  
SCALA 1:200



LEGENDA	
	RETE ACQUE METEORICHE
	TIRAZIONE
	CADITOIE STRADALI
	POZZETTO DI ISERZIONE
	RETE ACQUE METEORICHE ESISTENTE
	CONFLUENZA NEL COLLETTORE STRADALE
	NUMERO POZZETTO
	Pip