

Azienda U.S.I. n. 7

Carbonia

PROGETTO A COMPLETAMENTO DEI LAVORI
II° FASE EX ART. 20 L. 67/88
SISTEMAZIONE AREA ESTERNA, VIABILITÀ ED ACCESSI
P.O.SIRAI

PROGETTO ESECUTIVO

OPERE DI COMPLETAMENTO
STRADA ST2 – PROFILO LONGITUDINALE

IL PROGETTISTA E DIRETTORE LAVORI

dot. ing. Francesco AUTERI

IL DIRETTORE GENERALE DELLA
AZIENDA U.S.I. n. 7

dot. Benedetto BARRANU

DATA

MAGGIO 2008

SCALA

1:1000

ELAB.

7D

I COLLABORATORI

dot. ing. Riccardo AUTERI

dot. ing. Luigi CAROSI

IL RESPONSABILE DEL PROCEDIMENTO

geom. Giuseppe ARU

STUDIO TECNICO ING. FRANCESCO AUTERI
CAGLIARI, VIALE MERELLO N° 87/A 09123 - TEL. 070 288907 FAX 070 288907 - CARBONIA, VIA GRAMSCI 116 09013 - TEL. 0781 617189 FAX 0781 63199


IL DIRITTO ESCLUSIVO DI RIPRODUZIONE DEL PRESENTE DISEGNO CONFERTE ALL'AUTORE CHE SI RISERVA DI FAR VALERE I DIRITTI CONCESSI DALLA NORMATIVA VIGENTE. (ART. 878 C.C. - L. 84/1941 N. 6891)

LIVELLETTTE

L= 64.57 D=-0.83 P=-1.2810%

118.25

1/100
1/1000

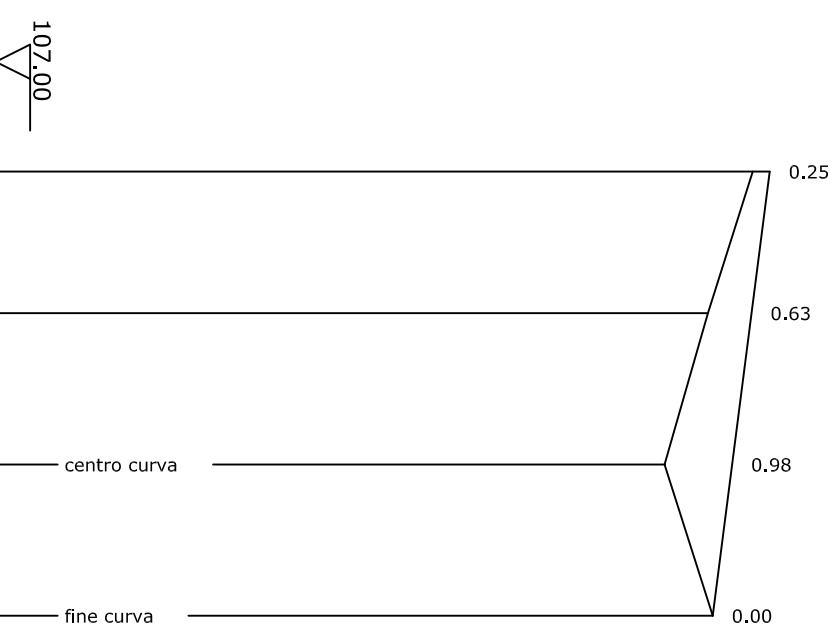

SEZIONI	TERRENO		PROGETTO		
	7	8	9	10	
QUOTE	118.00	117.35	116.72	117.42	
DISTANZE	118.25	117.98	117.70	117.42	
	PARZIALI	20.59	21.99	21.99	
	PROGRESSIVE	0.00	20.59	42.58	64.57
CURVE	Ra= 28,00 Tg= 28,00 Bs= 11,60 Sv= 43,98				
VERTICI	V003 Ac=100,000				
	V004				