

Azienda U.S.L. n. 7

Carbonia

PROGETTO A COMPLETAMENTO DEI LAVORI
 II° FASE EX ART. 20 L. 67/88
 SISTEMAZIONE AREA ESTERNA, VIABILITÀ ED ACCESSI
 P.O. SIRAI

PROGETTO ESECUTIVO

OPERE DI COMPLETAMENTO
 STRADA ST2 - SEZIONI TRASVERSALI

IL PROGETTISTA E DIRETTORE LAVORI

dot. ing. Francesco AUTERI

IL DIRETTORE GENERALE DELLA
 AZIENDA U.S.L. n. 7

dot. Benedetto BARBANI

I COLLABORATORI

dot. ing. Riccardo AUTERI

dot. ing. Luigi CAROSI

IL RESPONSABILE DEL PROCEDIMENTO

geom. Giuseppe ARU

DATA

MAGGIO 2008

SCALA

1:200

ELAB.


7
 E

STUDIO TECNICO ING. FRANCESCO AUTERI
 CAGLIARI, VIALE MENDELLO N° 87/A/09123 - TEL. 070 288997 FAX 070 288997 - CAGLIARI, VIA GARIBOLDI 116 09013 - TEL. 0781 617168 FAX 0781 63189


IL DIRETTORE GENERALE DELLA AZIENDA U.S.L. n. 7

IL RESPONSABILE DEL PROCEDIMENTO


Sezione 7
 Progr. 101,98
 A.s.cavo 1,17
 A.rilev. 0,05
 Scala 1/200

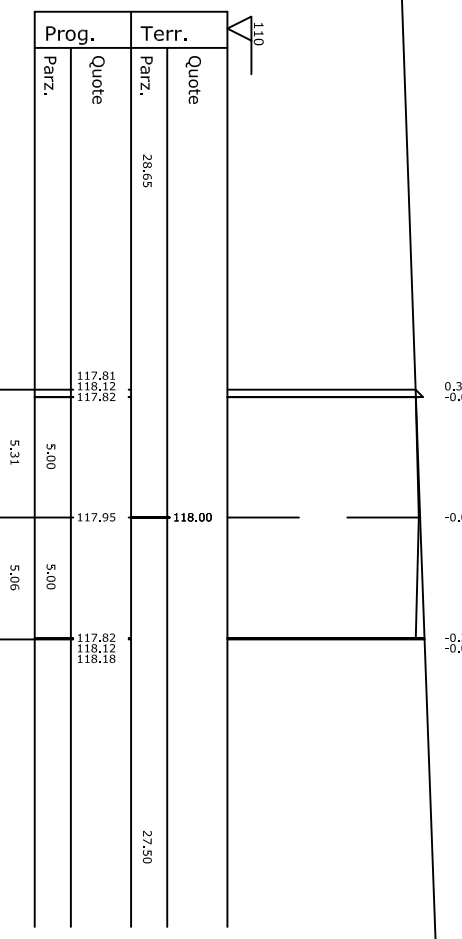

Sezione 9
 Progr. 144,56
 A.s.cavo 0,00
 A.rilev. 7,37
 Scala 1/200

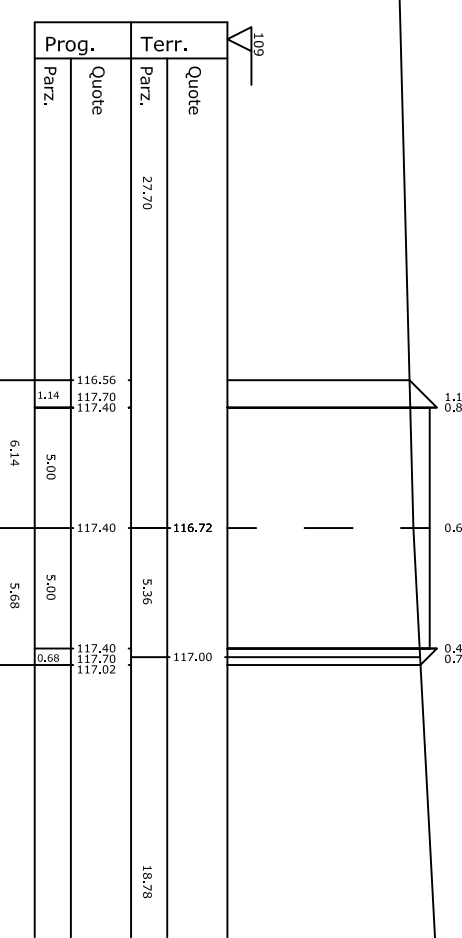

Sezione 8
 Progr. 122,57
 A.s.cavo 1320,37
 A.rilev. 296,08
 Scala 1/200

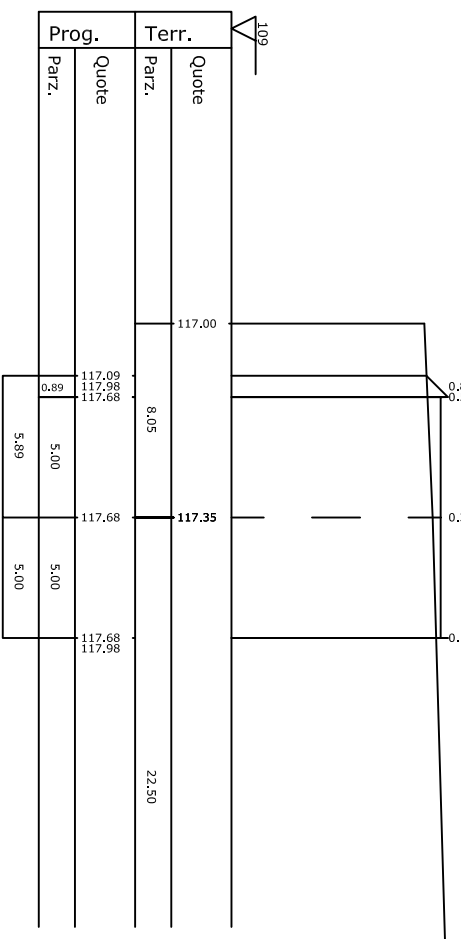

Sezione 10
 Progr. 166,55
 A.s.cavo 2,58
 A.rilev. 0,01
 Scala 1/200

