

Azienda U.S.L. n. 7


Carbonia

**PROGETTO A COMPLETAMENTO DEI LAVORI
II° FASE EX ART. 20 L. 67/88
SISTEMAZIONE AREA ESTERNA, VIABILITÀ ED ACCESSI
P.O. SIRAI**

PROGETTO ESECUTIVO

**OPERE DI COMPLETAMENTO
STRADA ST5 - VIABILITÀ
PLANIMETRIA E PARTICOLARI**

<p>IL PROGETTISTA E DIRETTORE LAVORI dott. Ing. Francesco ALTIERI</p> <p>IL DIRETTORE GENERALE DELLA AZIENDA U.S.L. n. 7 dott. Benedetto BARALDI</p> <p>IL RESPONSABILE DEL PROCEDIMENTO geom. Omegino ALUI</p>	<p>IL COLLABORATORE dott. Ing. Riccardo ALTIERI</p> <p>IL RESPONSABILE DEL PROCEDIMENTO geom. Omegino ALUI</p>
<p>DATA MAGGIO 2008</p> <p>SCALA VARIE</p> <p>ELAB. 8A</p>	

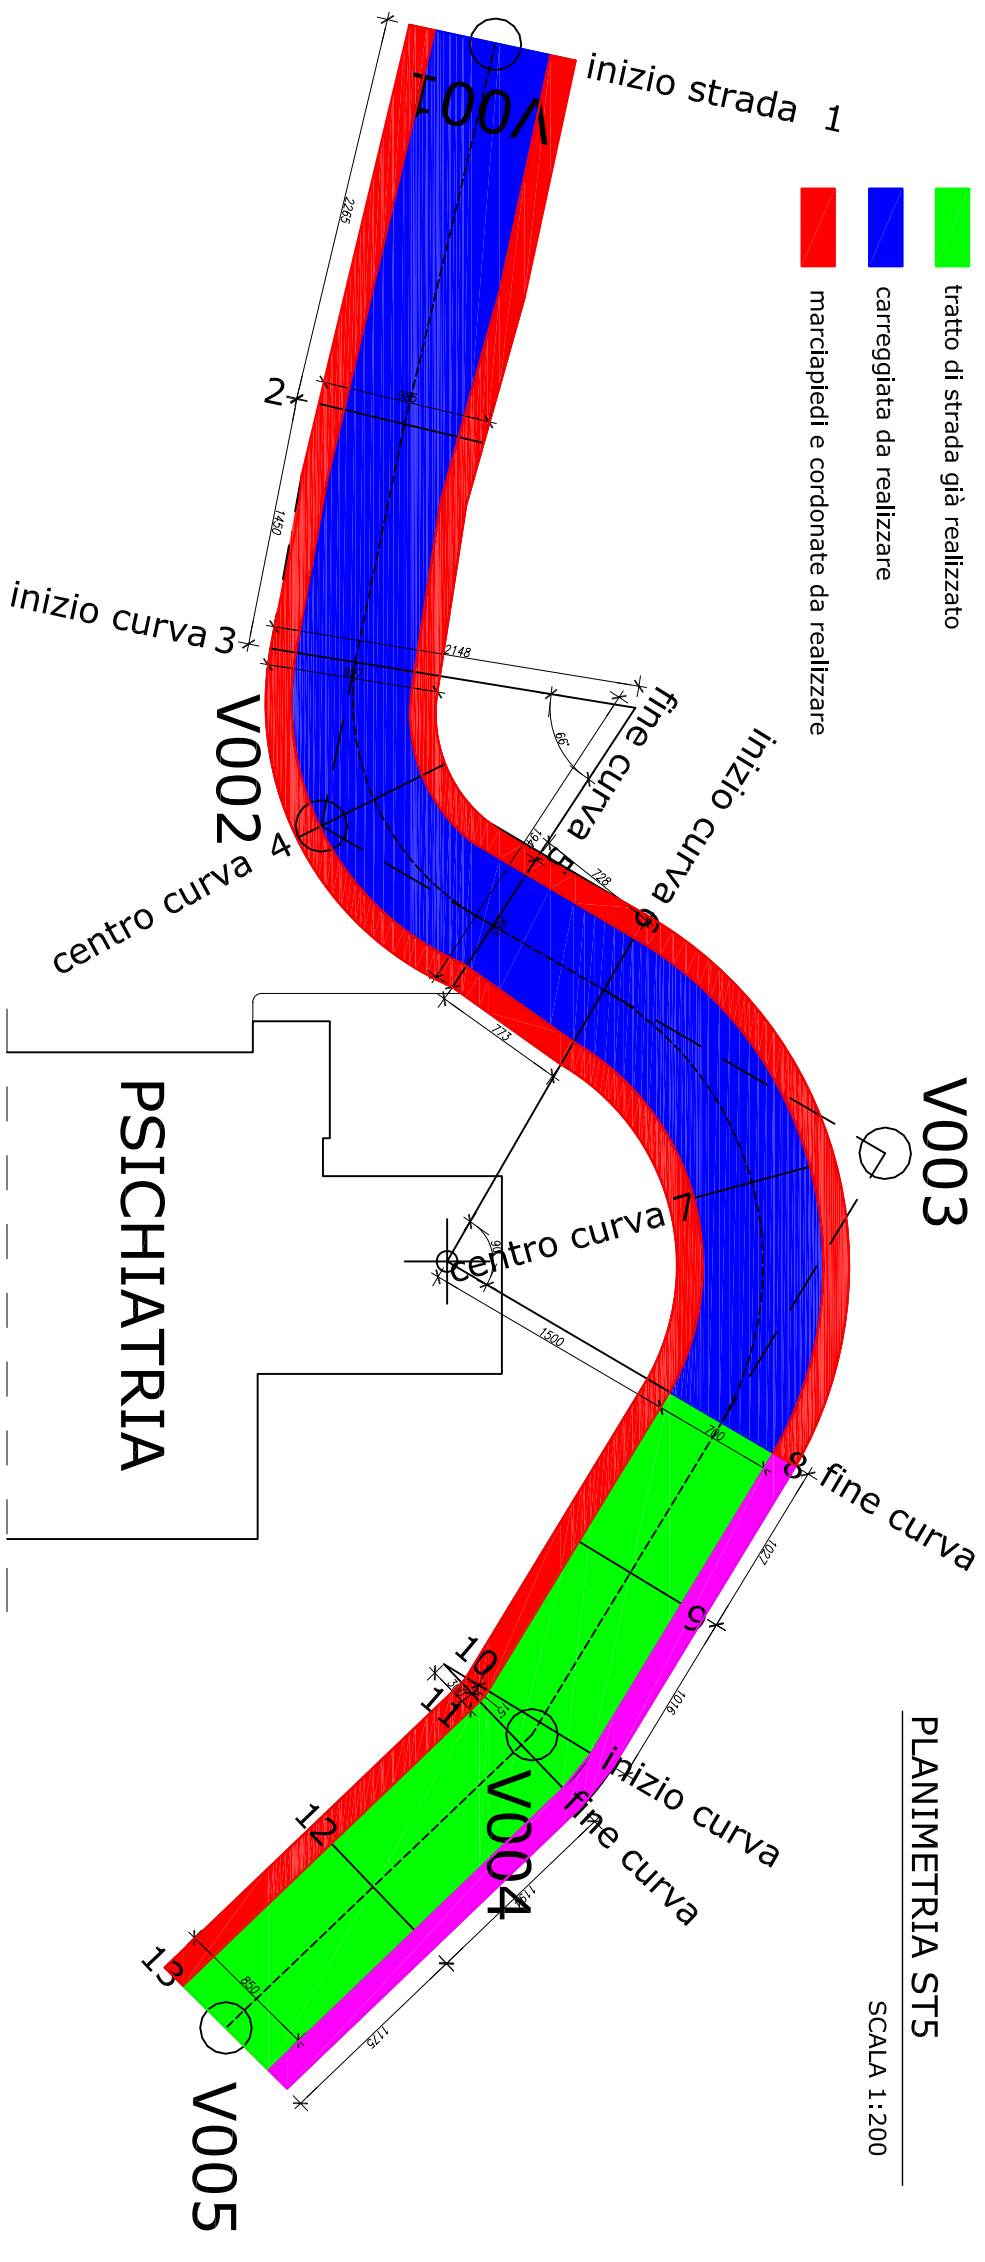

AUTORE PROGETTO: ING. FRANCESCO ALTIERI
 AUTORE PLANIMETRIA: ING. RICCARDO ALTIERI
 COLLABORATORE: ING. RICCARDO ALTIERI
 DIRETTORE LAVORI: DOTT. ING. FRANCESCO ALTIERI
 DIRETTORE GENERALE DELLA AZIENDA U.S.L. N. 7: DOTT. BENEDETTO BARALDI
 RESPONSABILE DEL PROCEDIMENTO: GEOM. OMEGINO ALUI
 DATA: MAGGIO 2008
 SCALA: VARIE
 ELAB.: 8A