Azienda U.S.L. n. 7
Carbonia

PROGETTO A COMPLETAMENTO DEI LAVORI
II° FASE EX ART. 20 L. 67/88
SISTEMAZIONE AREA ESTERNA, VIABILITÀ ED ACCESSI
P.O.SIRAI

PROGETTO ESECUTIVO

OPERE DI COMPLETAMENTO
STRADA ST5 – SEZIONI TRASVERSALI

IL PROGETTISTA E DIRETTORE LAVORI

dott. ing. Francesco AUTERI

I COLLABORATORI

dott. ing. Riccardo AUTERI

dott. ing. Luigi CAROSI

IL DIRETTORE GENERALE DELLA AZIENDA U.S.L. n. 7

dott. Benedetto BARRANU

IL RESPONSABILE DEL PROCEDIMENTO

geom. Giuseppe ARU

DATA
MAGGIO 2008

SCALA
1:200

ELAB.
8E

STUDIO TECNICO DOTT. FRANCESCO AUTERI
CARBONIA, VIALE BRIGATA 1° GIUGNO 09013 – TEL. 0781 669000 FAX 0781 669007 – CAGLIARI, VIA GRAMSCI 114 09045 – TEL. 0781 671183 FAX 0781 61193
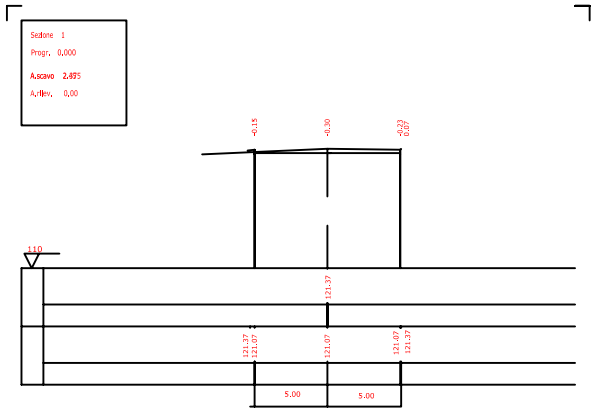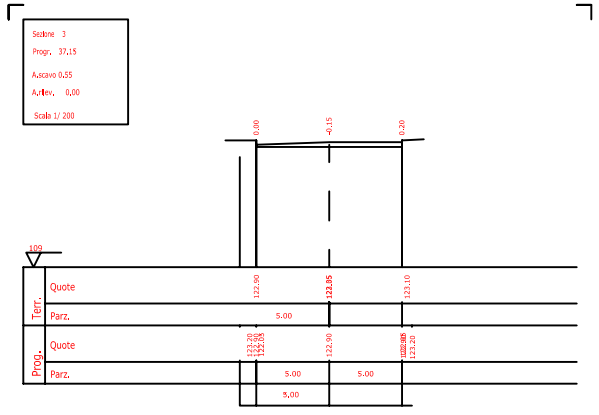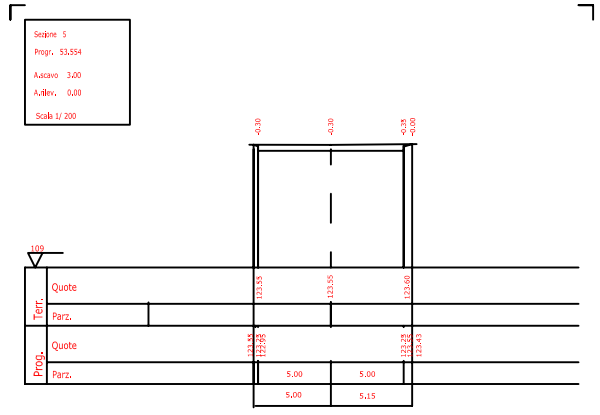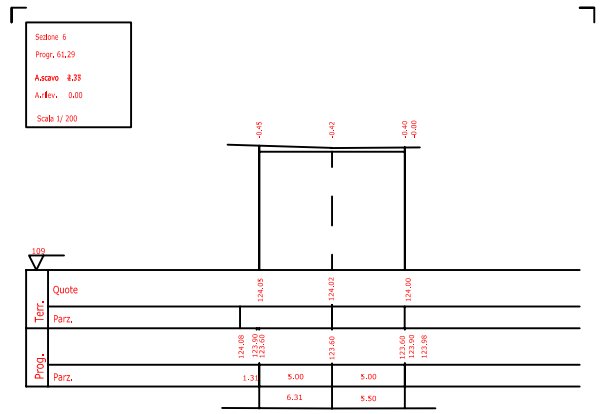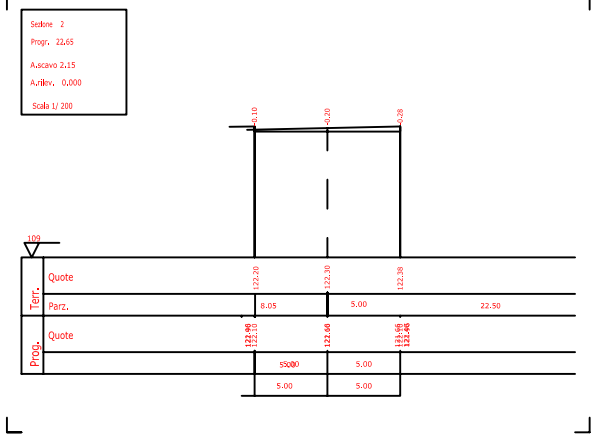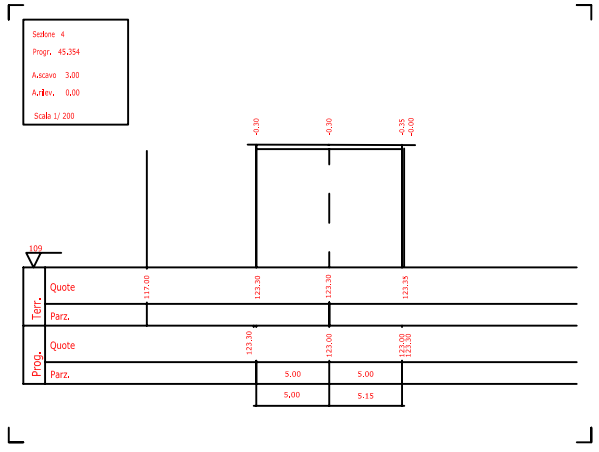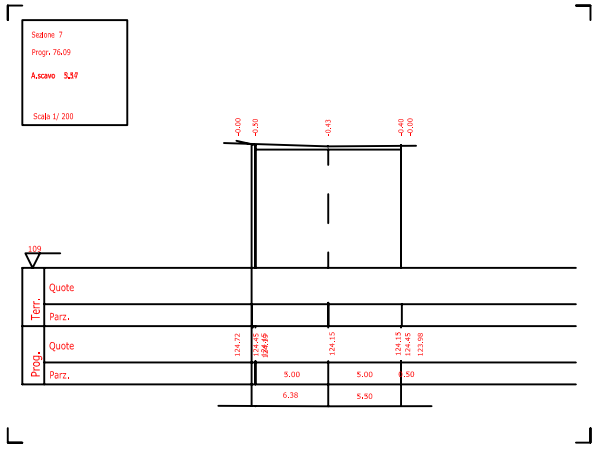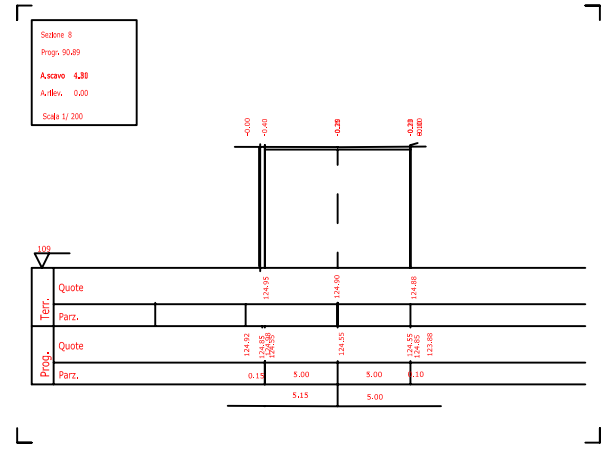
IL PRESENTE DOCUMENTO È DI PROPRIETÀ DELL'AUTORE ED È PROTETTO DALLE DISPOSIZIONI DI LEGGE IN MATERIA. È VIETATA LA RIPRODUZIONE, ANCHE PARZIALE, SENZA AUTORIZZAZIONE SCRITTA DELL'AUTORE STESSO (ART. 2575 C.C. – LEGGE N. 633)