



PARTICOLARE MARCIAPIEDE

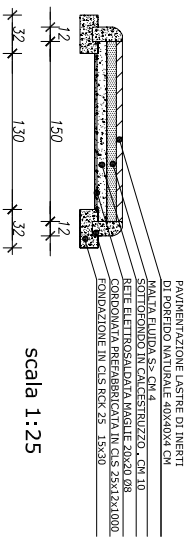

scala 1:25

SEZIONE TIPO A-A

scala 1:50

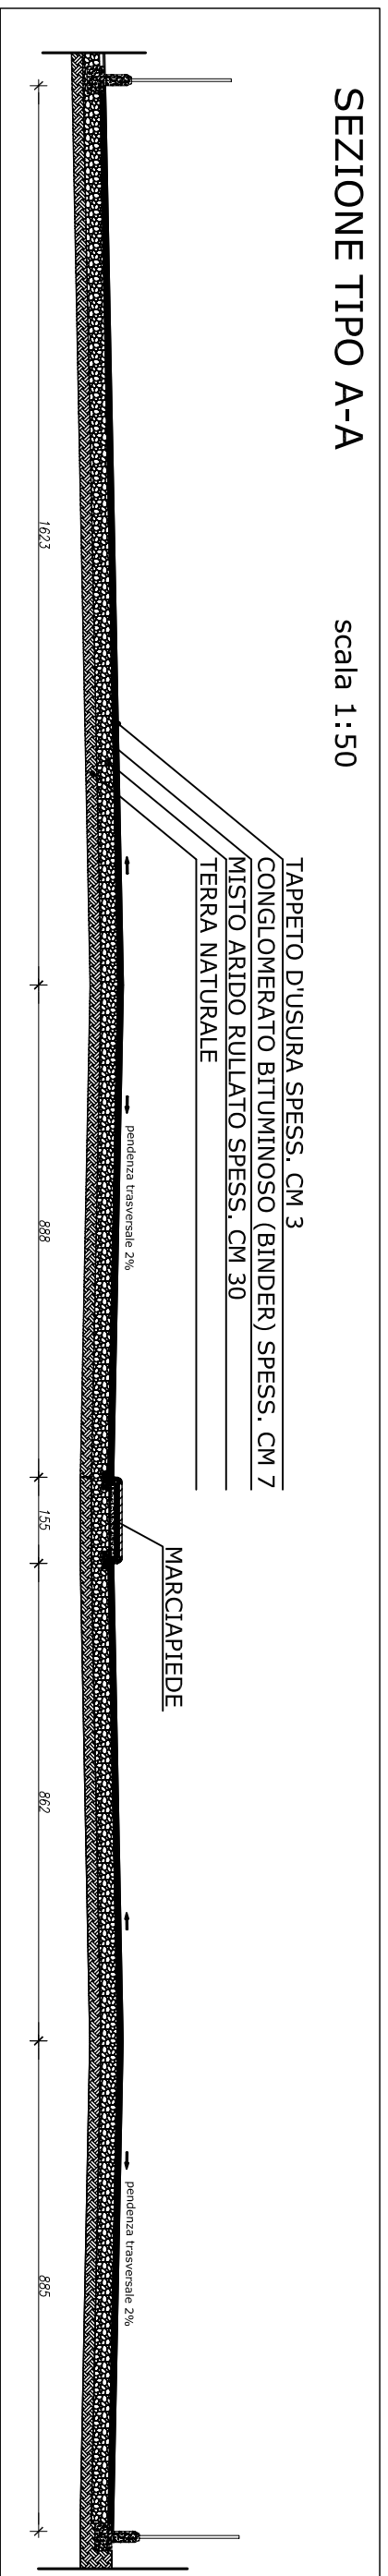

Azienda U.S.L. n. 7
Carbonia

PROGETTO A COMPLETAMENTO DEI LAVORI
11° FASE EX ART. 20 L. 67/88
SISTEMAZIONE AREA ESTERNA, VIABILITÀ ED ACCESSI
P.O. SIRAI

PROGETTO ESECUTIVO

**OPERE DI COMPLETAMENTO
PARCHEGGIO PD1 - VIABILITÀ
PLANIMETRIA E PARTICOLARI**

IL PROGETTO È STATO REDATTO DA: ING. FRANCESCO ATTIZI data: 04/05/2008	IL PROGETTO È STATO VERIFICATO DA: ING. FRANCESCO ATTIZI data: 04/05/2008
IL PROGETTO È STATO VERIFICATO DA: ING. FRANCESCO ATTIZI data: 04/05/2008	

9A

PLANIMETRIA PD1
SCALA 1:200

