LEGENDA

ILLUMINAZIONE STRADALE

- PUNTO LUCE STRADALE CON PALO A DOPPIO BRACCIO
- PUNTO LUCE STRADALE CON PALO SINGOLO
- CAVIDOTTO ELETTRICO 2 TUBI
- CAVIDOTTO ELETTRICO MONO TUBO
- BLOCCHI DI FONDAZIONE PER PREDISPOSIZIONE PALO

ESISTENTE

DA REALIZZARE

PLANIMETRIA PD1

SCALA 1:200

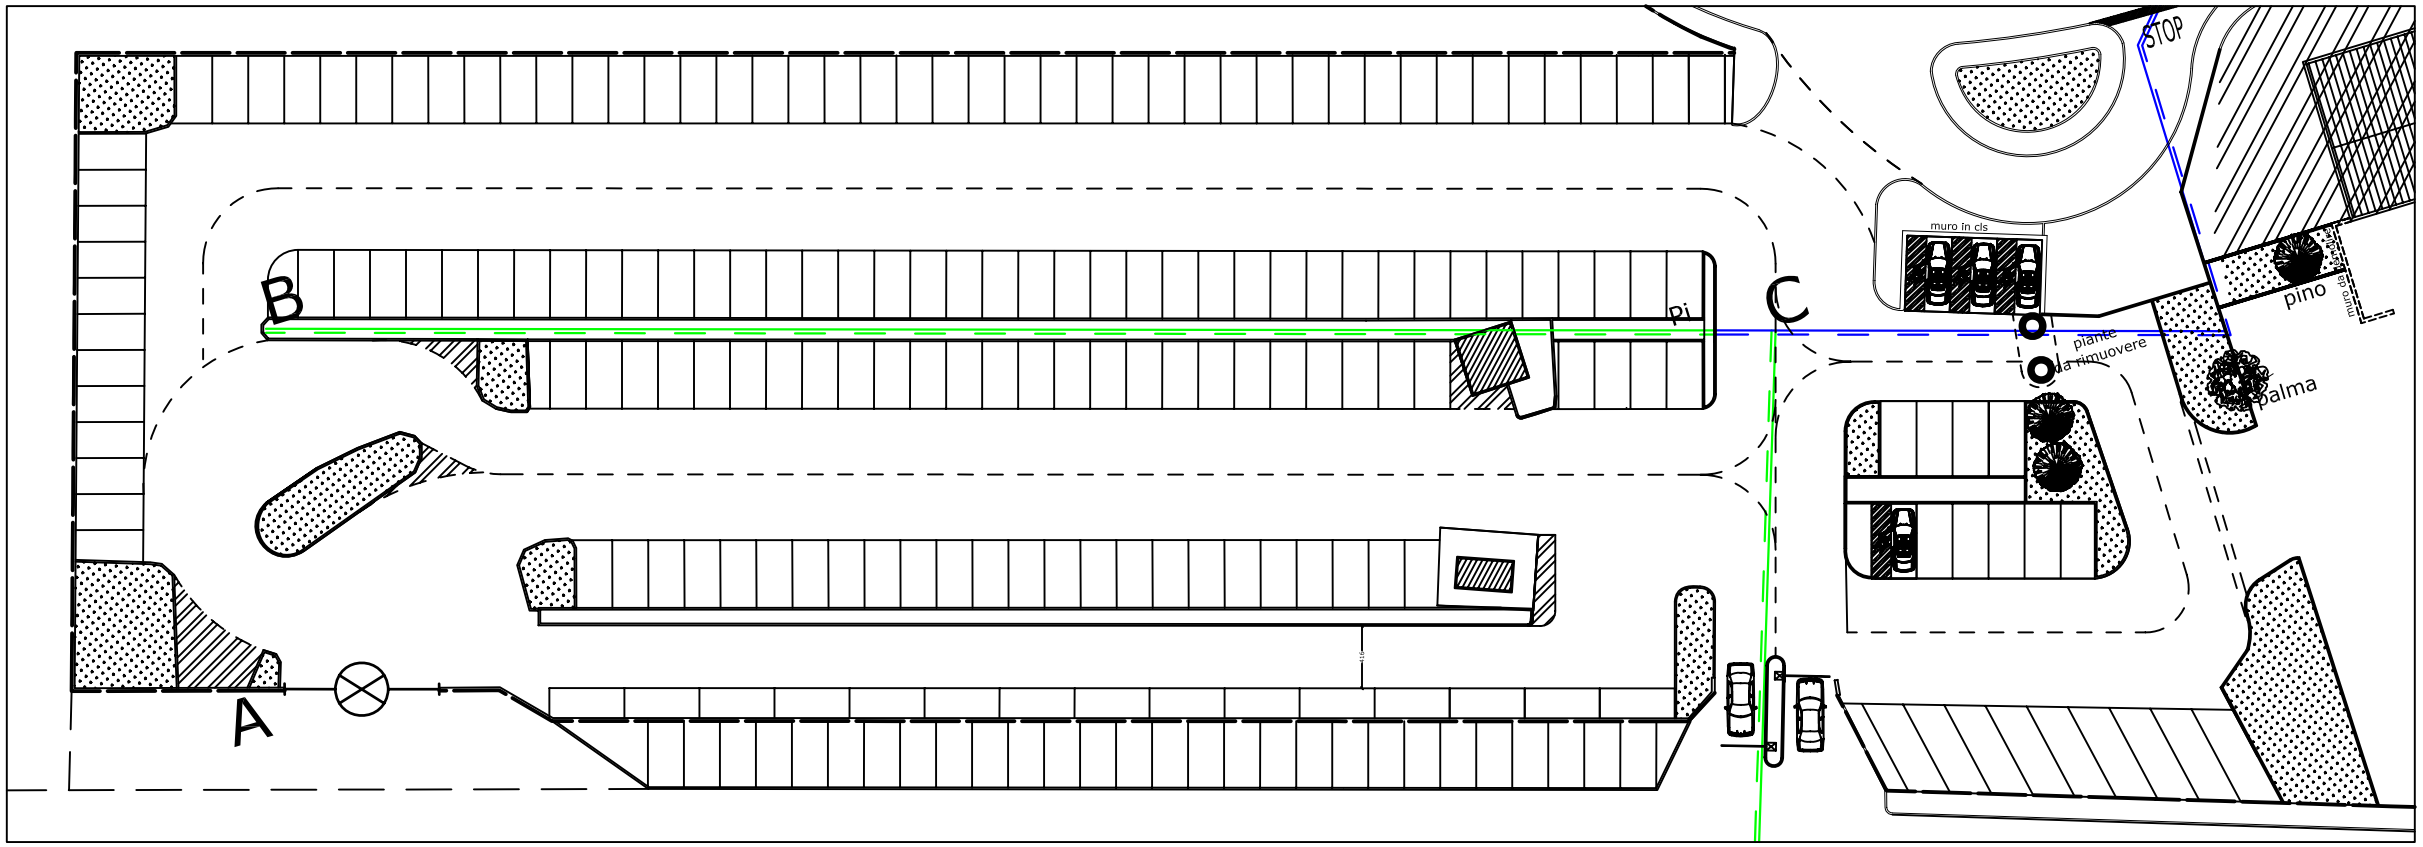

Azienda U.S.L. n. 7

Carbonia

PROGETTO A COMPLETAMENTO DEI LAVORI
II° FASE EX ART. 20 L. 67/88
SISTEMAZIONE AREA ESTERNA, VIABILITÀ ED ACCESSI
P.O.SIRAI

PROGETTO ESECUTIVO

OPERE DI COMPLETAMENTO
PARCHEGGIO PD1 – RETE ILLUMINAZIONE

IL PROGETTISTA E DIRETTORE LAVORI

dott. ing. Francesco AUTERI

I COLLABORATORI

dott. ing. Riccardo AUTERI

dott. ing. Luigi CAROSI

IL DIRETTORE GENERALE DELLA AZIENDA U.S.L. n. 7

dott. Benedetto BARRANU

IL RESPONSABILE DEL PROCEDIMENTO

geom. Giuseppe ARU

DATA
MAGGIO 2008

SCALA
1:200

ELAB.
9c

STUDIO TECNICO DR. FRANCESCO AUTERI
CORSARE VIALE SERMIDI 5° N°/A 09125 – TEL. 070 [illegible] FAX 070 [illegible] – CARBONIA. TEL. [illegible] – TEL. 0781 [illegible] FAX 0781 [illegible]

IL PRESENTE DOCUMENTO DI PROPRIETÀ DEL STUDIO TECNICO DR. FRANCESCO AUTERI NON DEVE ESSERE DIFFUSO NÉ ESSERE RIPRODOTTO E NON DEVONO ESSERE COMUNICATI DATI ESSENZIALMENTE TECNICI. (ART. 2598 C.C. – L.633/1941 D. 1941)