

Azienda U.S.L. n. 7

Carbonia

PROGETTO A COMPLETAMENTO DEI LAVORI
II° FASE EX ART. 20 L. 67/88
 SISTEMAZIONE AREA ESTERNA, VIABILITÀ ED ACCESSI
 P.O.SIRAI

PROGETTO ESECUTIVO

*OPERE DI COMPLETAMENTO
 PARCHEGGIO PD1 – PROFILO LONGITUDINALE*

IL PROGETTISTA E DIRETTORE LAVORI

dot. ing. Francesco AUTTERI

IL DIRETTORE GENERALE DELLA
 AZIENDA U.S.L. n. 7

dot. Benedetto BARRANU

DATA

MAGGIO 2008

SCALA

1:1000

ELAB.

gd

I COLLABORATORI

dot. ing. Riccardo AUTTERI

dot. ing. Luigi CAROSI

IL RESPONSABILE DEL PROCEDIMENTO

geom. Giuseppe ARU


STUDIO TECNICO ING. FRANCESCO AUTTERI
 CAGLIARI, VIALE MERELLO N° 87/A 09123 – TEL. 070 288907 FAX 070 288907 – CARBONIA, VIA GRAMSCI 115 09013 – TEL. 0781 617189 FAX 0781 63199

IL DIRITTO ASSICURATO DI RIPRODUZIONE DEL PRESENTE DISSEGNO COMPUTE ALL'UTORE CHE SI RISERVA DI PAR VALERE I DIRITTI CONCESSI DALLA NORMATIVA VIGENTE. (ART. 5978 C.C. - L.28.1.1961 N. 6831)

LIVELLETTTE

$L = 55.40$ $D = -0.99$ $P = -1.787\%$

1/100
 1/1000

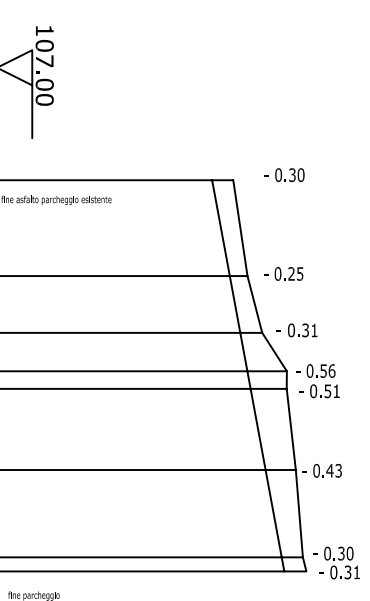

SEZIONI	TERRENO		PROGETTO	
	1	2	3	4
QUOTE	110.40	110.55	110.76	111.10
	110.10	110.30	110.45	110.54
			110.61	111.12
			110.82	111.25
			111.05	111.35
			111.09	111.40
DISTANZE	0.00	13.60	21.65	27.10
		8.05	5.45	5.45
			11.50	12.40
			2.00	2.00
CURVE				
VERTICI				