

# Azienda U.S.L. n. 7

Caribotta

PROGETTO A COMPLETAMENTO DEI LAVORI  
 II° FASE EX ART. 20 L. 67/88  
 SISTEMAZIONE AREA ESTERNA, VIABILITÀ ED ACCESSI  
 P.O. SIRAI


## PROGETTO ESECUTIVO

### OPERE DI COMPLETAMENTO PARCHEGGIO PD1 - SEZIONI TRASVERSALI


<b>6. PROGETTO E ESECUTIVO LAVORI</b> Arch. Ing. Francesco ARZUFFI Arch. Ing. Antonio ARZUFFI Arch. Ing. Luigi COLLIERI	<b>6.1. PROGETTO E ESECUTIVO LAVORI</b> Arch. Ing. Francesco ARZUFFI Arch. Ing. Antonio ARZUFFI Arch. Ing. Luigi COLLIERI	DATA MAGGIO 2008 SCALA 1:200 ED. NO.	<b>7. CONSULTAZIONE</b> Arch. Ing. Antonio ARZUFFI Arch. Ing. Luigi COLLIERI	<b>8. APPROVAZIONE DEL PRODOTTO</b> Ing. Roberto ARZUFFI	<b>9E</b>
--	--	--	--	---	-----------

Linee di sezione


Sezione 1  
 Proj. 1:200  
 Auto. 1:200  
 Scale 1:200

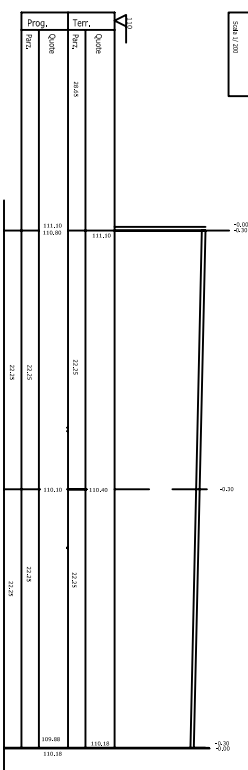


Sezione 2  
 Proj. 1:200  
 Auto. 1:200  
 Scale 1:200

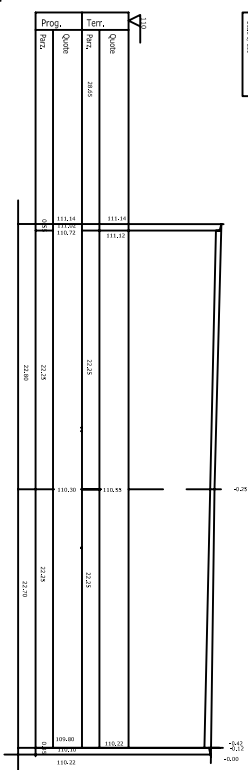


Sezione 3  
 Proj. 1:200  
 Auto. 1:200  
 Scale 1:200

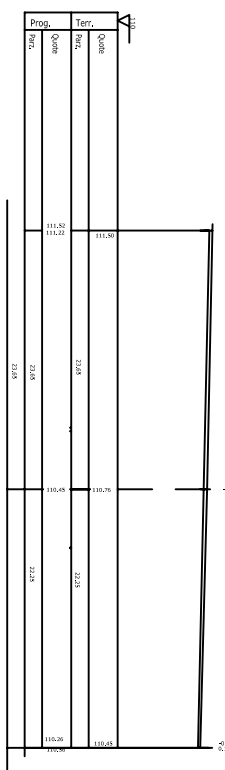


Sezione 4  
 Proj. 1:200  
 Auto. 1:200  
 Scale 1:200

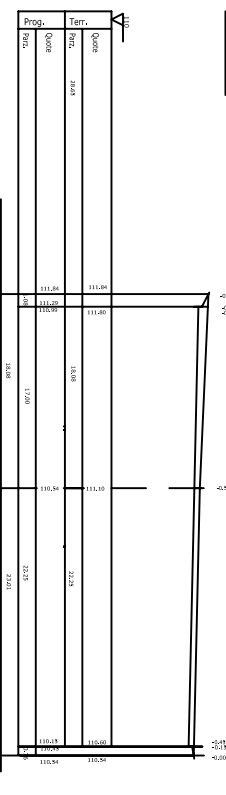


Sezione 5  
 Proj. 1:200  
 Auto. 1:200  
 Scale 1:200

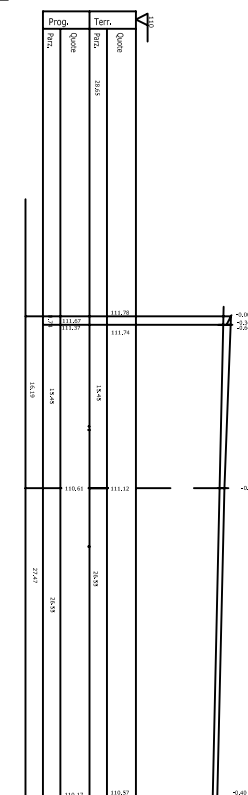

Sezione 6  
 Proj. 1:200  
 Auto. 1:200  
 Scale 1:200

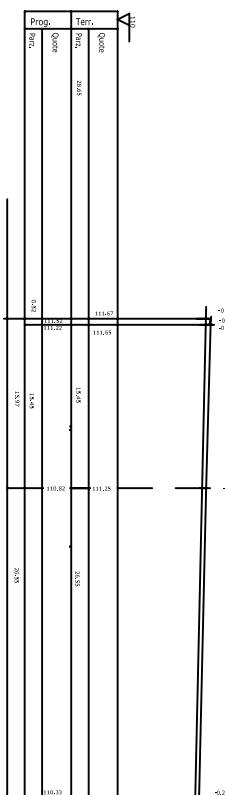

Sezione 7  
 Proj. 1:200  
 Auto. 1:200  
 Scale 1:200

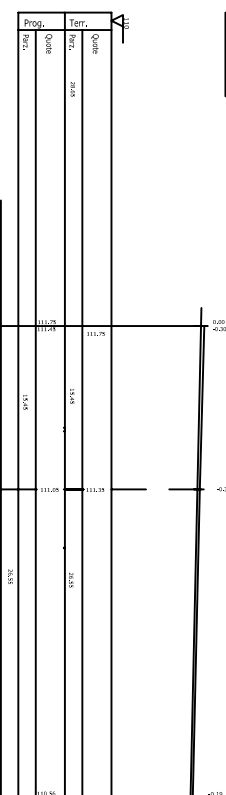

Sezione 8  
 Proj. 1:200  
 Auto. 1:200  
 Scale 1:200

