



PARTICOLARE MARCIAPIEDE

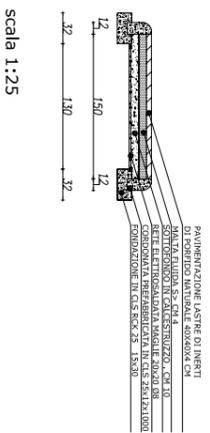

SEZIONE TIPO A-A scala 1:50

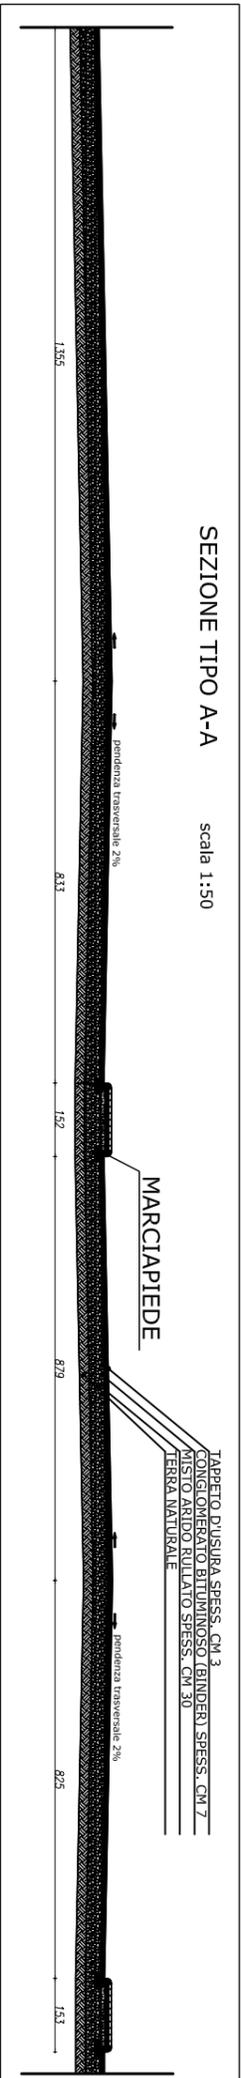

- ESISTENTE
- DA REALIZZARE
- TERRA VEGETALE PER AIUOLE

Azienda U.S.L. n. 7
Carbonia

PROGETTO A COMPLETAMENTO DEI LAVORI
II° FASE EX ART. 20 L. 67/88
SISTEMAZIONE AREA ESTERNA, VIABILITÀ ED ACCESSI
P.O.SIRAI

PROGETTO ESECUTIVO

**OPERE DI COMPLETAMENTO
PARCHEGGIO PV1 – VIABILITÀ
PLANIMETRIA E PARTICOLARI**

IN PRODOTTORE E DIRETTORE LAVORI
Arch. Eug. Pavesoni 477261

IN DIRETTORE GENERALE
Arch. Eug. Pavesoni 477261

DATA
MAGGIO 2008

SCALA
VARIE

FILE

CONSULENZA
Arch. Eug. Pavesoni 477261

Arch. Eug. Luigi Caracci

IN DIRETTORE GENERALE
Arch. Eug. Pavesoni 477261

Arch. Eug. Luigi Caracci

10

IMPIANTO
DI DISINFEZIONE

