

# Azienda U.S.L. n. 7

Carbonia

PROGETTO A COMPLETAMENTO DEI LAVORI  
II° FASE EX ART. 20 L. 67/88  
SISTEMAZIONE AREA ESTERNA, VIABILITÀ ED ACCESSI  
P.O. SIRAI

PROGETTO ESECUTIVO

OPERE DI COMPLETAMENTO  
PARCHEGGIO PD2 – VIABILITÀ

IL PROGETTISTA E DIRETTORE LAVORI

dott. ing. Francesco AUTERI

IL DIRETTORE GENERALE DELLA  
AZIENDA U.S.L. n. 7

dott. Benedetto BARRANU

I COLLABORATORI

dott. ing. Riccardo AUTERI

dott. ing. Luigi CAROSI

DATA

MAGGIO 2008

SCALA


1:200

ELAB.

IL RESPONSABILE DEL PROCEDIMENTO

geom. Giuseppe ARU

11A

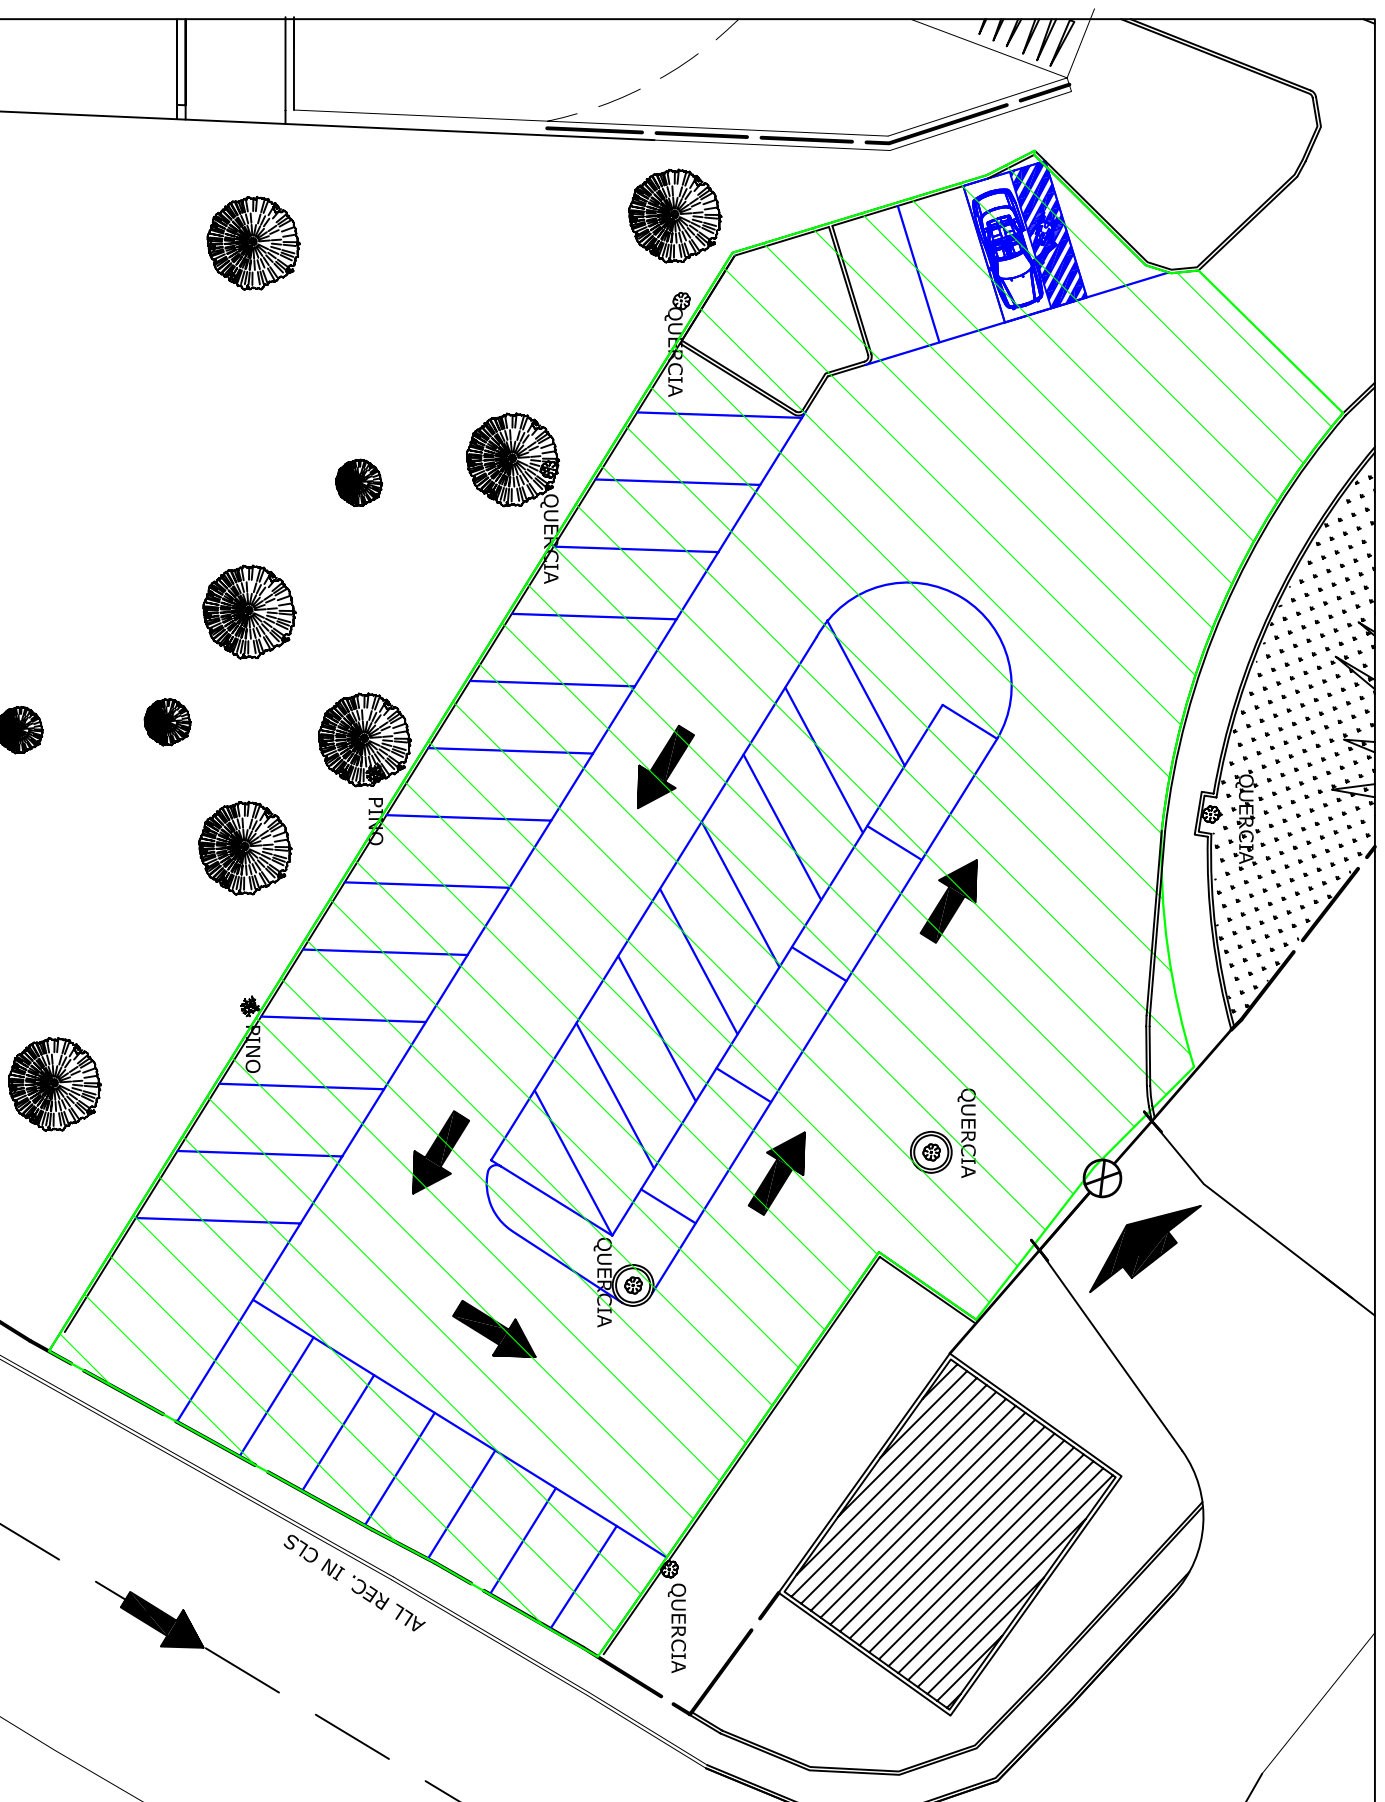

STUDIO TECNICO ING. FRANCESCO AUTERI  
CAGLIARI, VIALE MARSHALL N° 87/A 09125 - TEL. 070 288907 FAX 070 288907 - CARBONIA, VIA GARIBOLDI 116 09015 - TEL. 0781 617788 FAX 0781 68189

IL DIRITTO ESCLUSIVO DI RIPRODUZIONE DEL PRESENTE DISSEGNO COMPETE ALL'AUTORE CHE SI RISERVA IL DIRITTO DI ADOPTARE I DIRITTI CONCESSI ALLA NOMINATA INVENTRE (ART. 8796 C.C. - L.84/1981 N. 634)