






## LEGENDA

### ILLUMINAZIONE STRADALE

-  PUNTO LUCE STRADALE CON PALO A DOPPIO BRACCIO
-  PUNTO LUCE STRADALE CON PALO SINGOLO
-  CAVIDOTTO ELETTRICO 2 TUBI
-  CAVIDOTTO ELETTRICO MONO TUBO
-  BLOCCHI DI FONDAZIONE PER PREDISPOSIZIONE PALO

# Azienda U.S.L. n. 7

Carbonia

**PROGETTO A COMPLETAMENTO DEI LAVORI**  
**II° FASE EX ART. 20 L. 67/88**  
 SISTEMAZIONE AREA ESTERNA, VIABILITÀ ED ACCESSI  
 P.O. SIRAI

## PROGETTO ESECUTIVO

### OPERE DI COMPLETAMENTO PARCHEGGIO PD2 – RETE ILLUMINAZIONE PLANIMETRIA E PARTICOLARI

IL PROGETTISTA E DIRETTORE LAVORI

dot. ing. Francesco AUTERI

IL DIRETTORE GENERALE DELLA  
 AZIENDA U.S.L. n. 7

dot. Benedetto BARRAUVI

I COLLABORATORI

dot. ing. Riccardo AUTERI

dot. ing. Luigi CAROSI

IL RESPONSABILE DEL PROCEDIMENTO

geom. Giuseppe ARU

DATA


MAGGIO 2008

SCALA

VARIE

ELAB.


# 11B

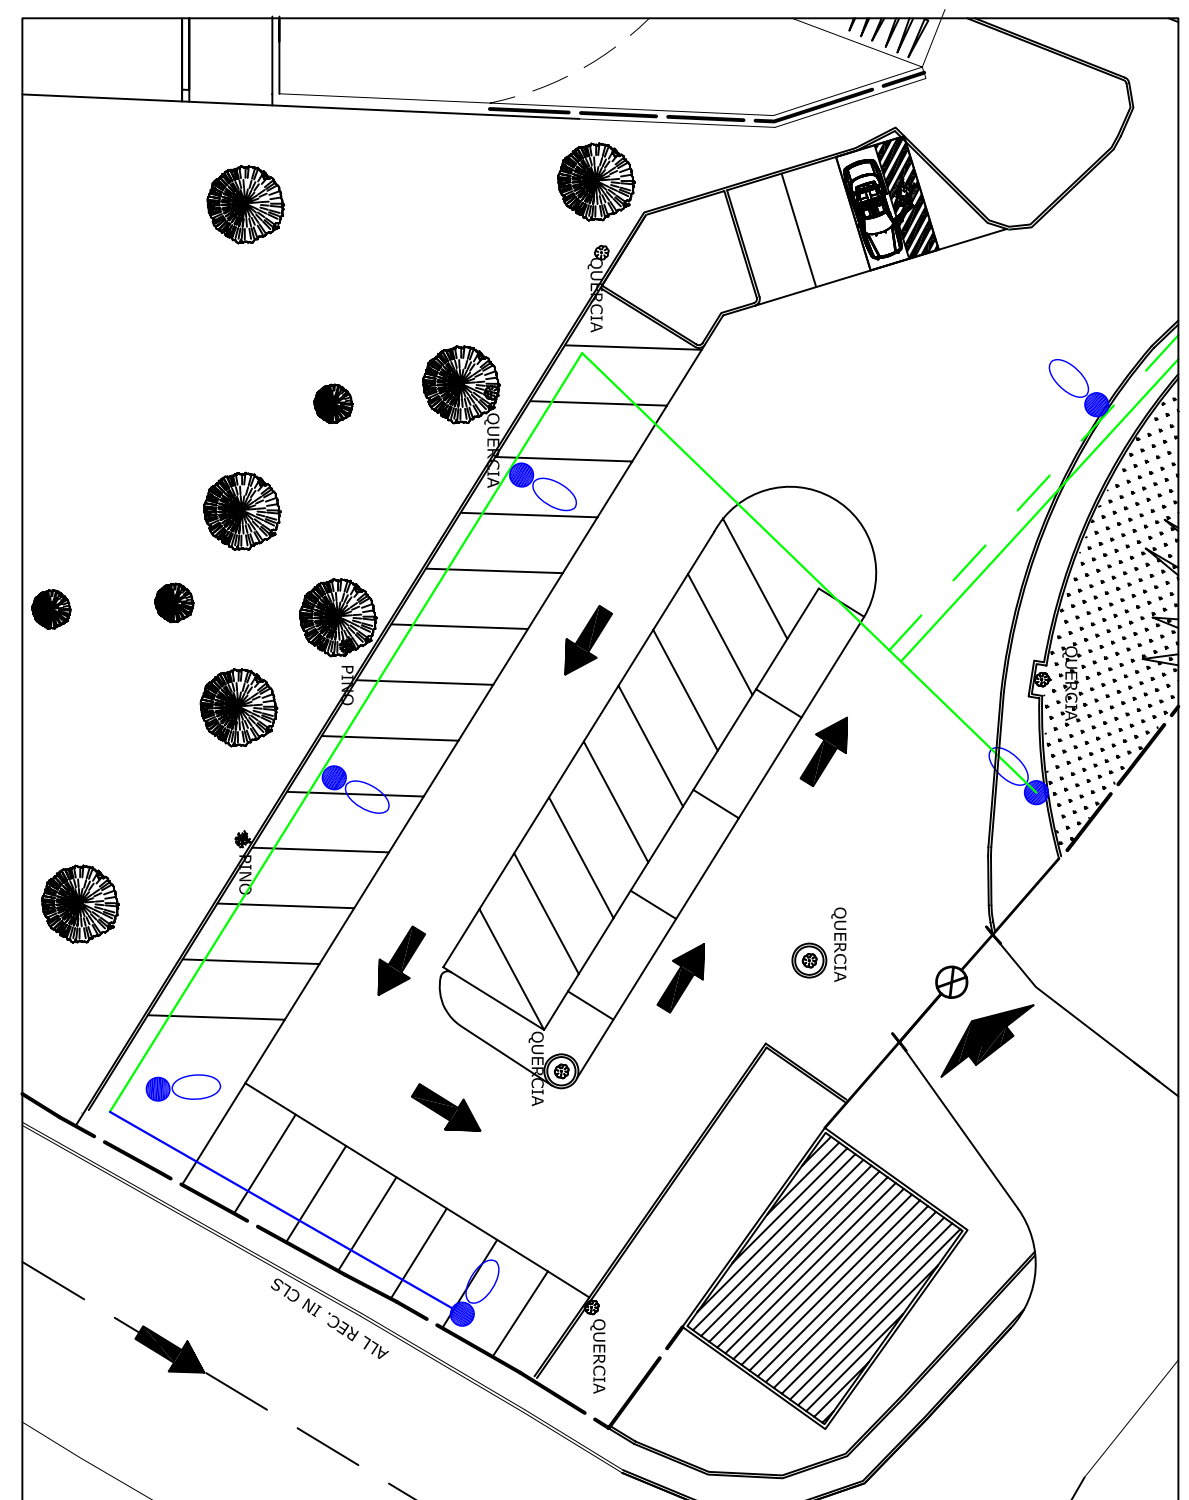

## PLANIMETRIA PD2

SCALA 1:200

-  ESISTENTE
-  DA REALIZZARE

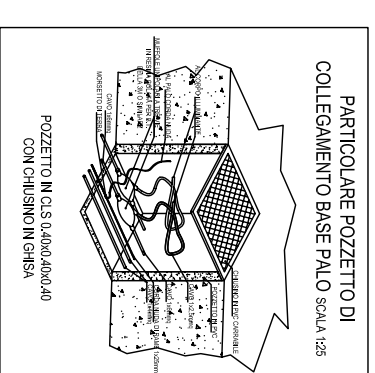

### PARTICOLARE COSTRUTTIVO PALO E LAMPADA SCALA 1:50

