LEGENDA

ILLUMINAZIONE STRADALE

- PUNTO LUCE STRADALE CON PALO A DOPPIO BRACCIO
- PUNTO LUCE STRADALE CON PALO SINGOLO
- CAVIDOTTO ELETTRICO 2 TUBI
- CAVIDOTTO ELETTRICO MONO TUBO
- BLOCCHI DI FONDAZIONE PER PREDISPOSIZIONE PALO

ESISTENTE

DA REALIZZARE

PLANIMETRIA PD1

SCALA 1:200

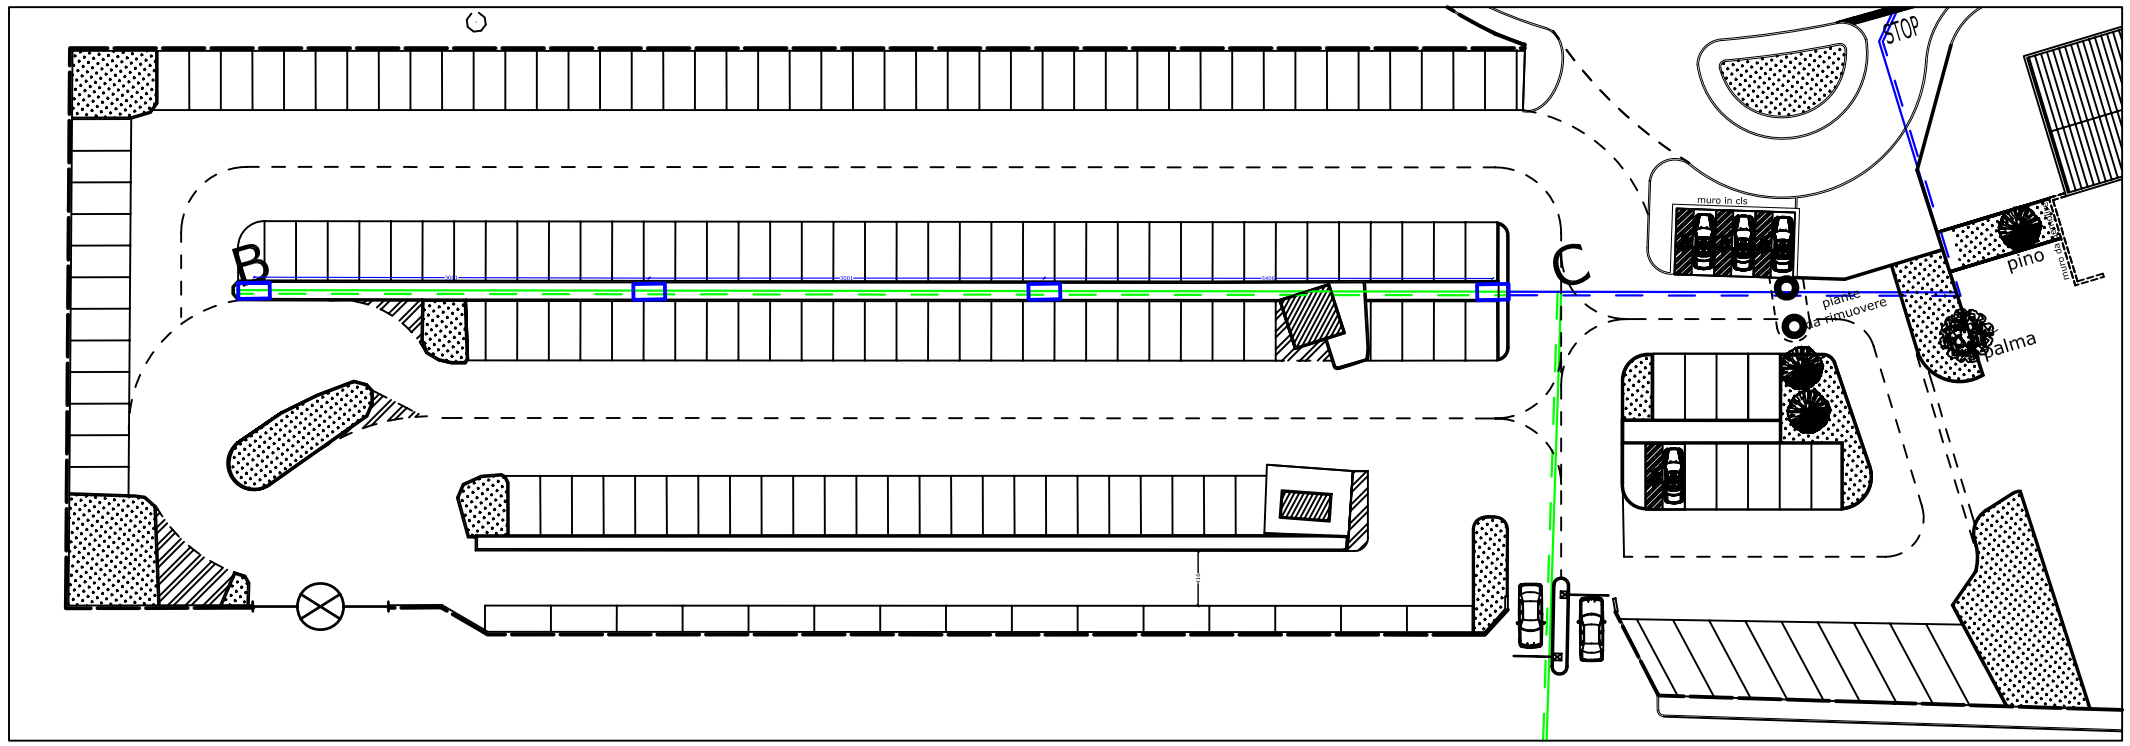

PARTICOLARE POZZETTO DI COLLEGAMENTO BASE PALO SCALA 1:25

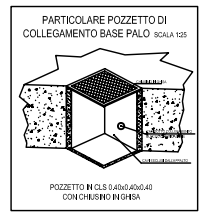

PARTICOLARE COSTRUTTIVO
PLINTO DI FONDAZIONE SCALA 1:50

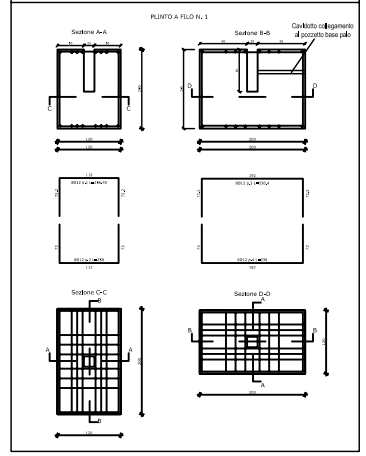

Azienda U.S.L. n. 7
Carbonia

PROGETTO A COMPLETAMENTO DEI LAVORI
II° FASE EX ART. 20 L. 67/88
SISTEMAZIONE AREA ESTERNA, VIABILITÀ ED ACCESSI
P.O.SIRAI

PROGETTO ESECUTIVO

OPERE ACCESSORIE
PARCHEGGIO PD1 – ILLUMINAZIONE
PLANIMETRIA E PARTICOLARI

IL PROGETTISTA E DIRETTORE LAVORI
dott. ing. Francesco AUTERI

I COLLABORATORI
dott. ing. Riccardo AUTERI
dott. ing. Luigi CARGIU

IL DIRETTORE GENERALE DELLA AZIENDA U.S.L. n. 7
dott. Benedetto BARRANU

IL RESPONSABILE DEL PROCEDIMENTO
geom. Giuseppe ARU

DATA
MAGGIO 2008

SCALA
VARIE

ELAB.
13