

ESISTENTE  
 DA REALIZZARE

LEGENDA	
ILLUMINAZIONE STRADALE	
PUNTO LUCE STRADALE CON PALO A DOPPIO BRACCIO	
PUNTO LUCE STRADALE CON PALO SINGOLO	
CAVIDOTTO ELETTRICO 2 TUBI	
CAVIDOTTO ELETTRICO MONO TUBO	
BLOCCHI DI FONDAZIONE PER PREDISPOSIZIONE PALO	

# Azienda U.S.L. n. 7

Carbonia

PROGETTO A COMPLETAMENTO DEI LAVORI  
 II° FASE EX ART. 20 L. 67/88  
 SISTEMAZIONE AREA ESTERNA, VIABILITÀ ED ACCESSI  
 P.O. SIRAI

## PROGETTO ESECUTIVO

OPERE ACCESSORIE  
 PARCHEGGIO PV1 - ILLUMINAZIONE  
 PLANIMETRIA E PARTICOLARI

IL PROGETTISTA È DIRETTORE LAVORI  
 IL DIRETTORE GENERALE DELLA  
 AZIENDA U.S.L. n. 7  
 dott. ing. Francesco ALTIERI  
 dott. Benedetto BARBANI

I COLLABORATORI  
 dott. ing. Riccardo ALTIERI  
 dott. ing. Luigi CAROSI

IL RESPONSABILE DEL PROCEDIMENTO  
 geom. Giuseppe ARU

DATA  
 MAGGIO 2008

SCALA  
 VARIE



ELAB.

# 14

ATTUALI: ING. FRANCESCO ALTIERI  
 CANTALINI, VIALE MARCONI N° 67/A, 05136 - TEL. 076 866001 FAX 076 866001 - CARBONIA, TN, CANTALINI 116 00019 - TEL. 0761 817180 FAX 0761 817180  
 IL RESPONSABILE DEL PROCEDIMENTO: GEOM. GIUSEPPE ARU  
 IL DIRETTORE GENERALE DELLA AZIENDA U.S.L. N. 7: DOTT. ING. FRANCESCO ALTIERI  
 IL DIRETTORE GENERALE DELLA AZIENDA U.S.L. N. 7: DOTT. ING. RICCARDO ALTIERI  
 IL RESPONSABILE DEL PROCEDIMENTO: GEOM. GIUSEPPE ARU

## PLANIMETRIA PV1

SCALA 1:200

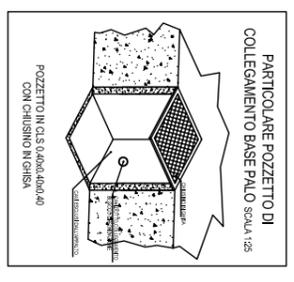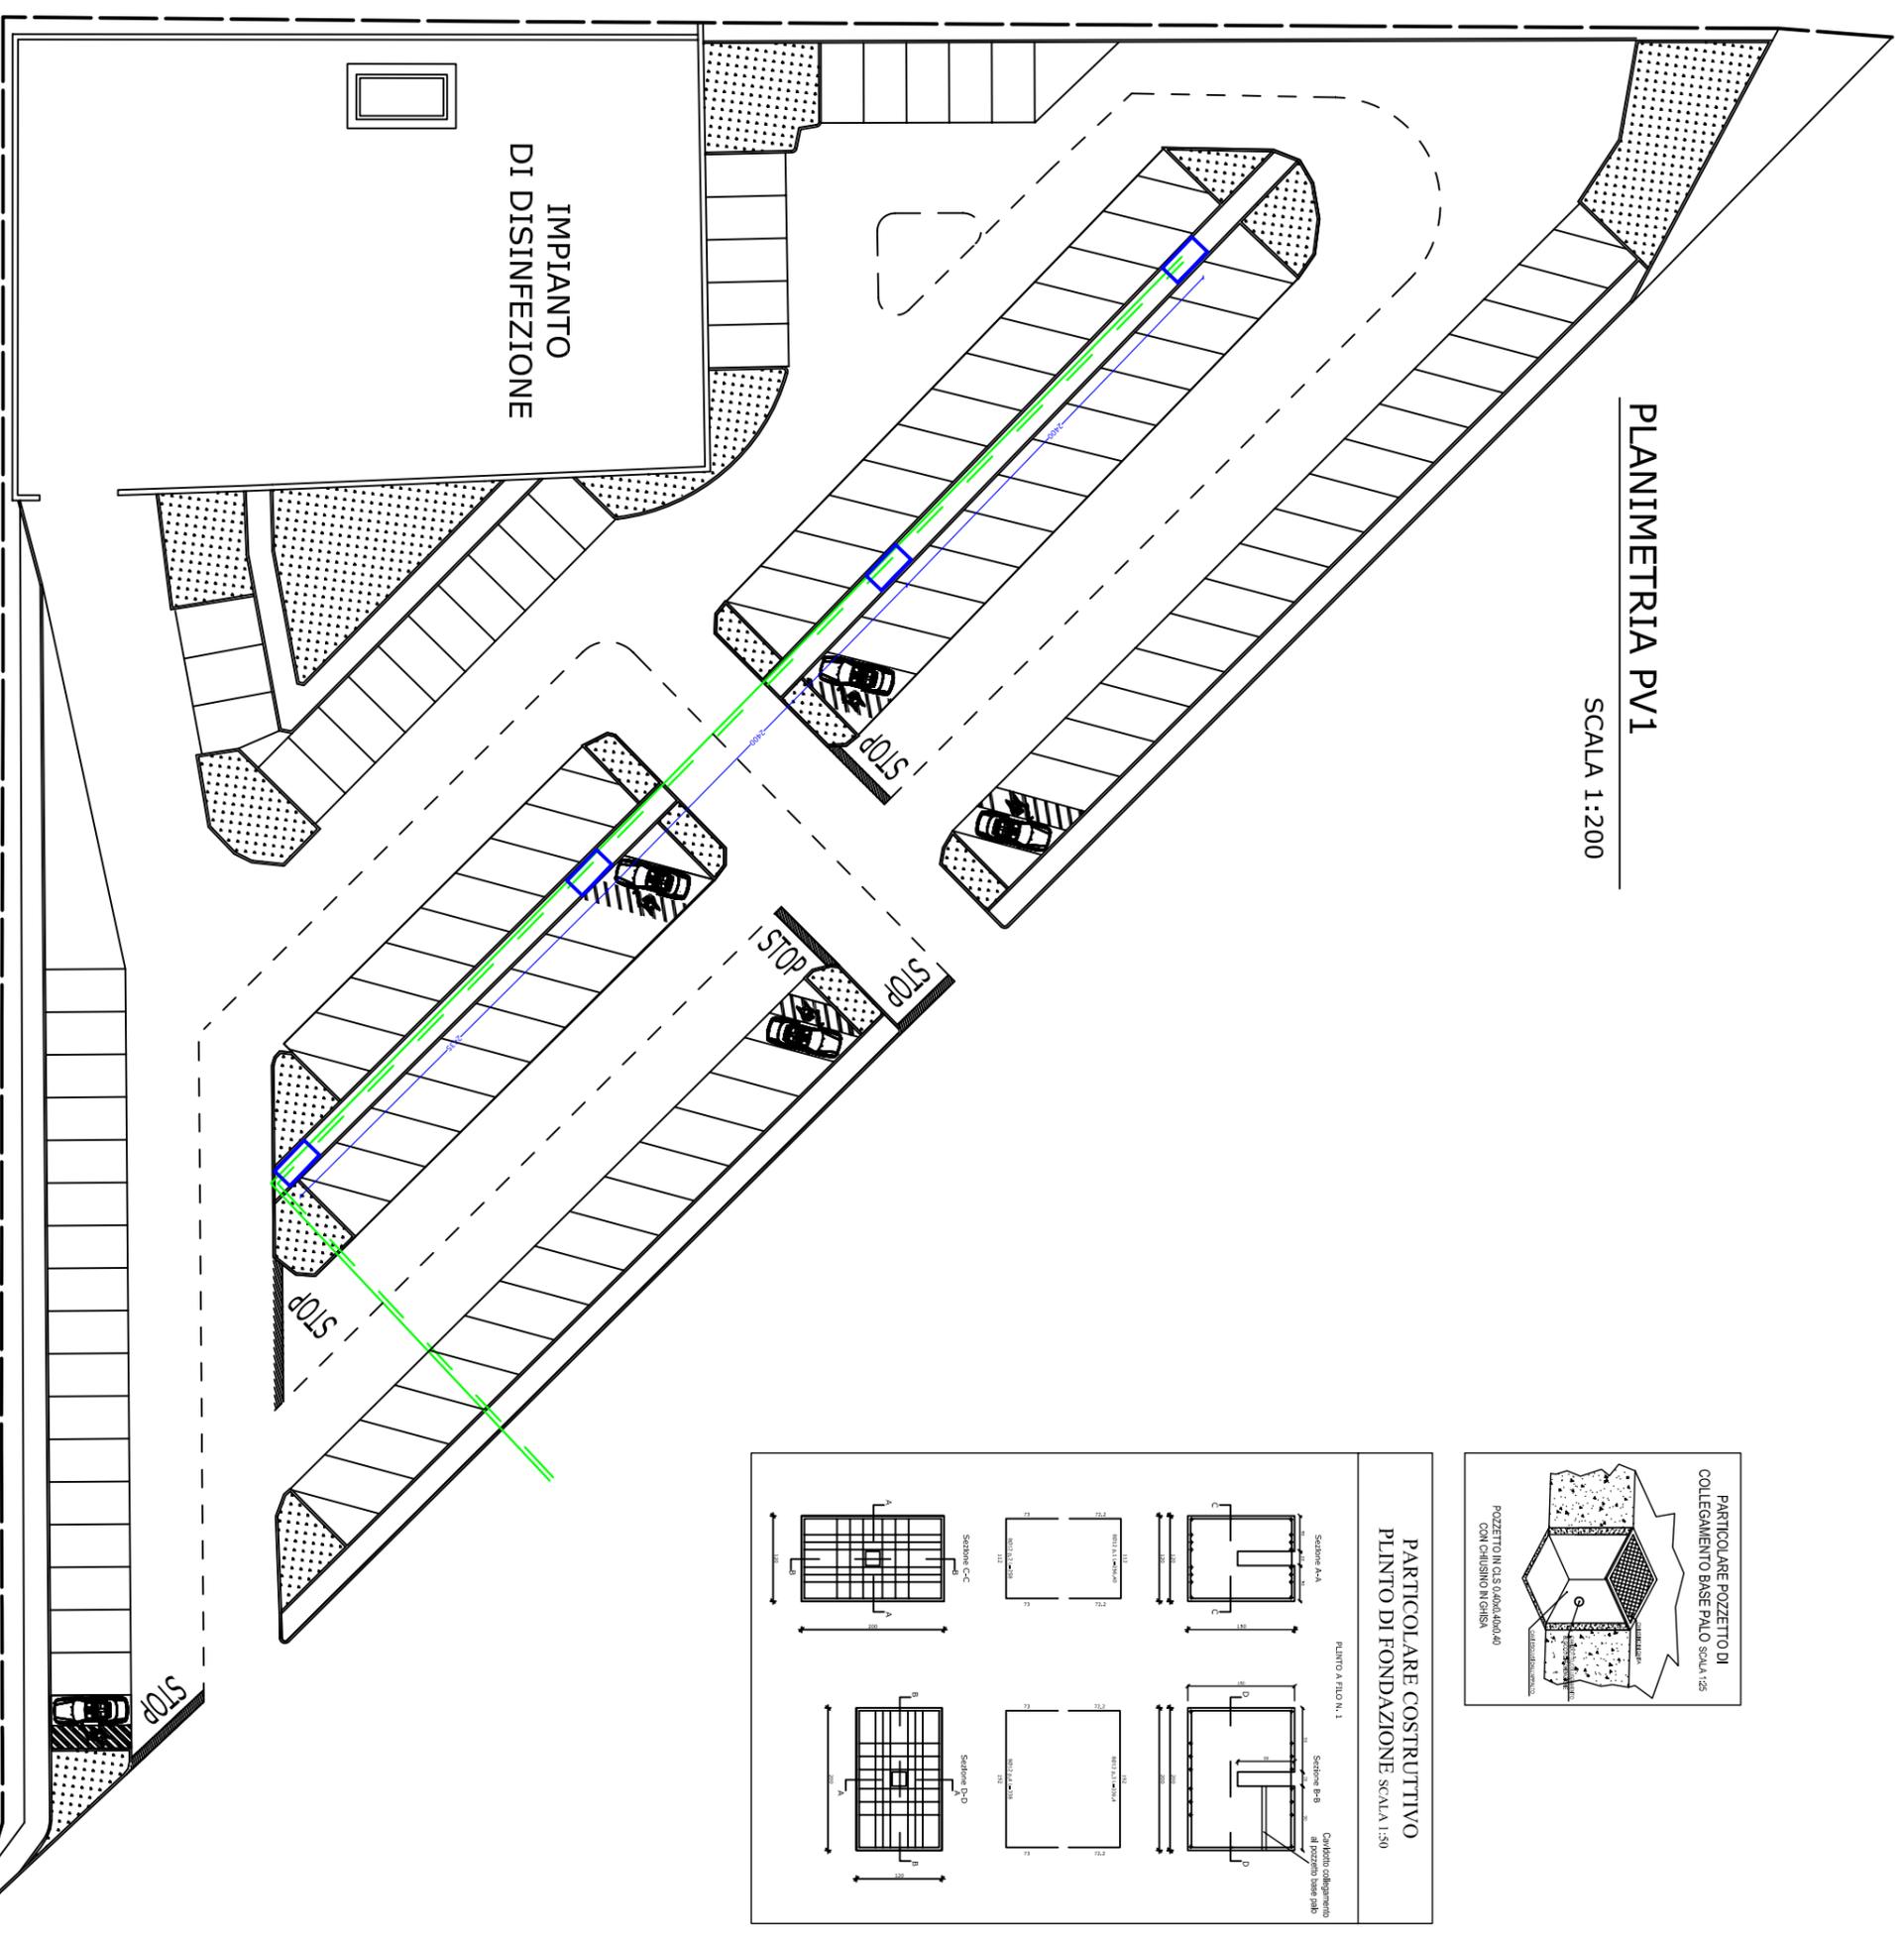

### PARTICOLARE COSTRUTTIVO PLINTO DI FONDAZIONE SCALA 1:30

