


Azienda U.S.L. n. 7
 Carbonia



PROGETTO A COMPLETAMENTO DEI LAVORI
II° FASE EX ART. 20 L. 67/88
 SISTEMAZIONE AREA ESTERNA, VIABILITÀ ED ACCESSI
 P.O. STRAI

PROGETTO ESECUTIVO


OPERE DI COMPLETAMENTO
STRADA STS - RETE ACQUE METEORICHE
PLANIMETRIA E PARTICOLARI

IN PROGETTO: P.O. STRAI ING. RESPONSABILE: GIUSEPPE BAIULA ING. RESPONSABILE: GIUSEPPE BAIULA ING. RESPONSABILE: GIUSEPPE BAIULA		DATA MAGGIO 2008	

LEGENDA	
	RETE ACQUE METEORICHE
	TUBAZIONE
	CAOTIORE STRADALI
	POZZETTO DI ISPEZIONE
	RETE ACQUE METEORICHE ESISTENTE
	CONFLUENZA NEL COLLETTORE STRADALE
	NUMERO POZZETTO

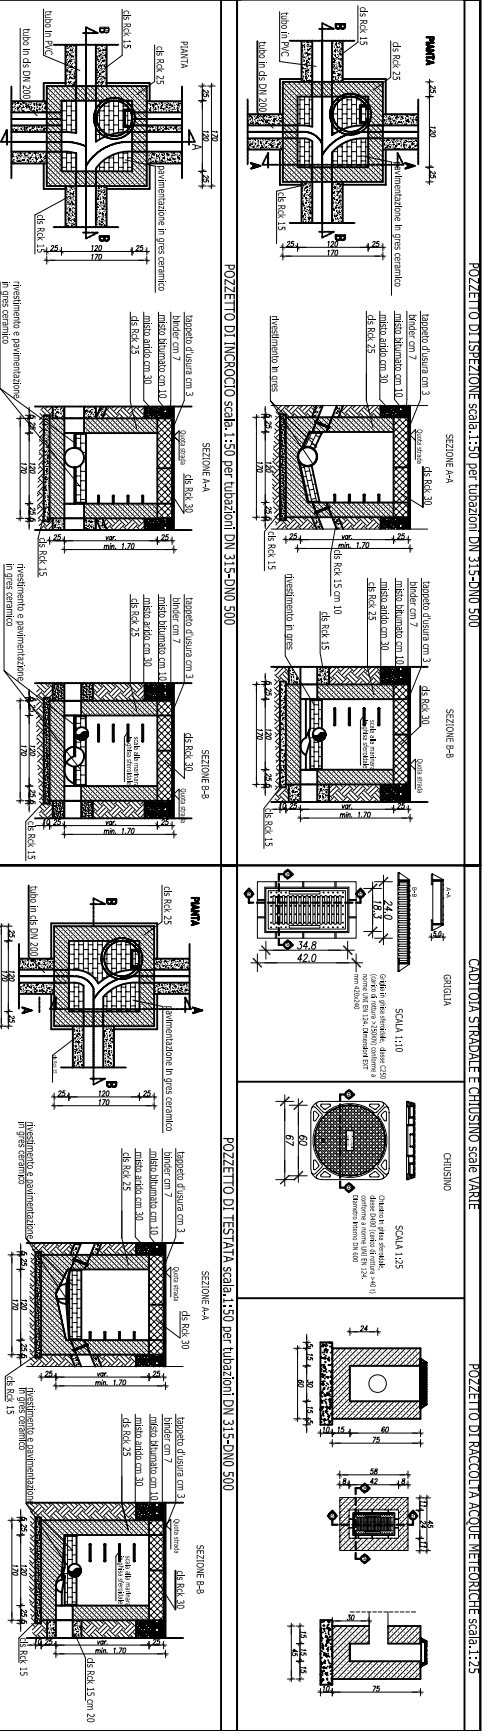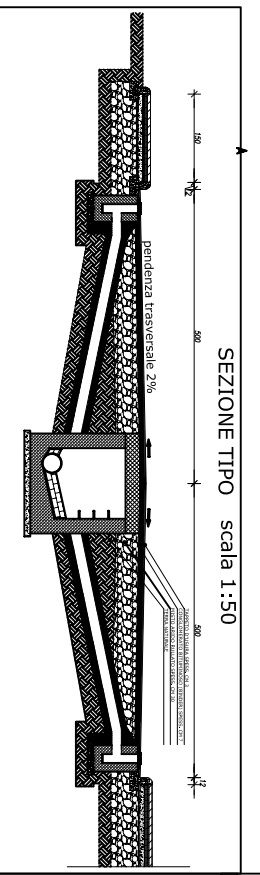

— ESISTENTE
 — DA REALIZZARE

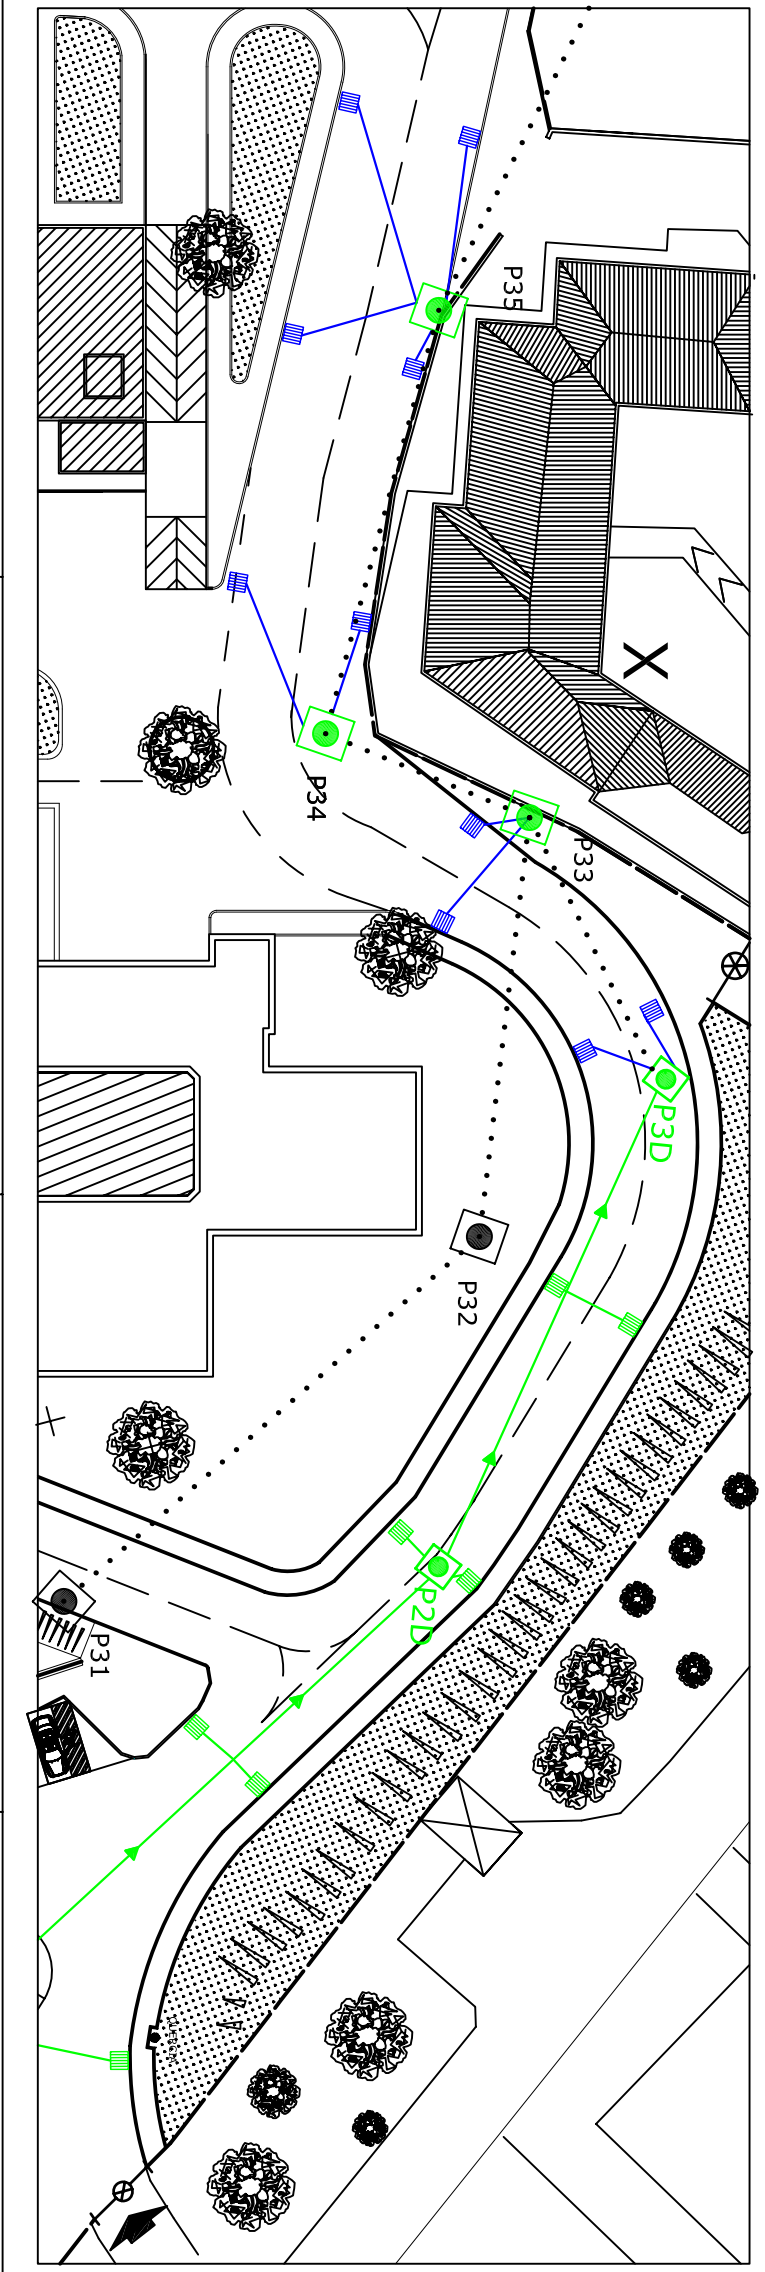

PLANIMETRIA STS
 SCALA 1:200